

Progetto per la Ristrutturazione di due Fabbricati, da adibire ad attività Agrituristica, siti in Maletto (CT), C.da Roccaro, distinti in Catasto al Fig. 1, p.lle 796 e 809, ai fini delle agevolazioni previste dall' Intervento SRD03 - Investimenti nelle Aziende Agricole per la diversificazione in Attività non Agricole;

Committenza: PARRINELLO Valentina

Elaborati

☒ Elaborato Grafico

Tavola:

3

Data:

Scala:


☒ 1:100

☒ 1:500

Progettista: Dott. Ing.

Montagno Bozzone Carmelo



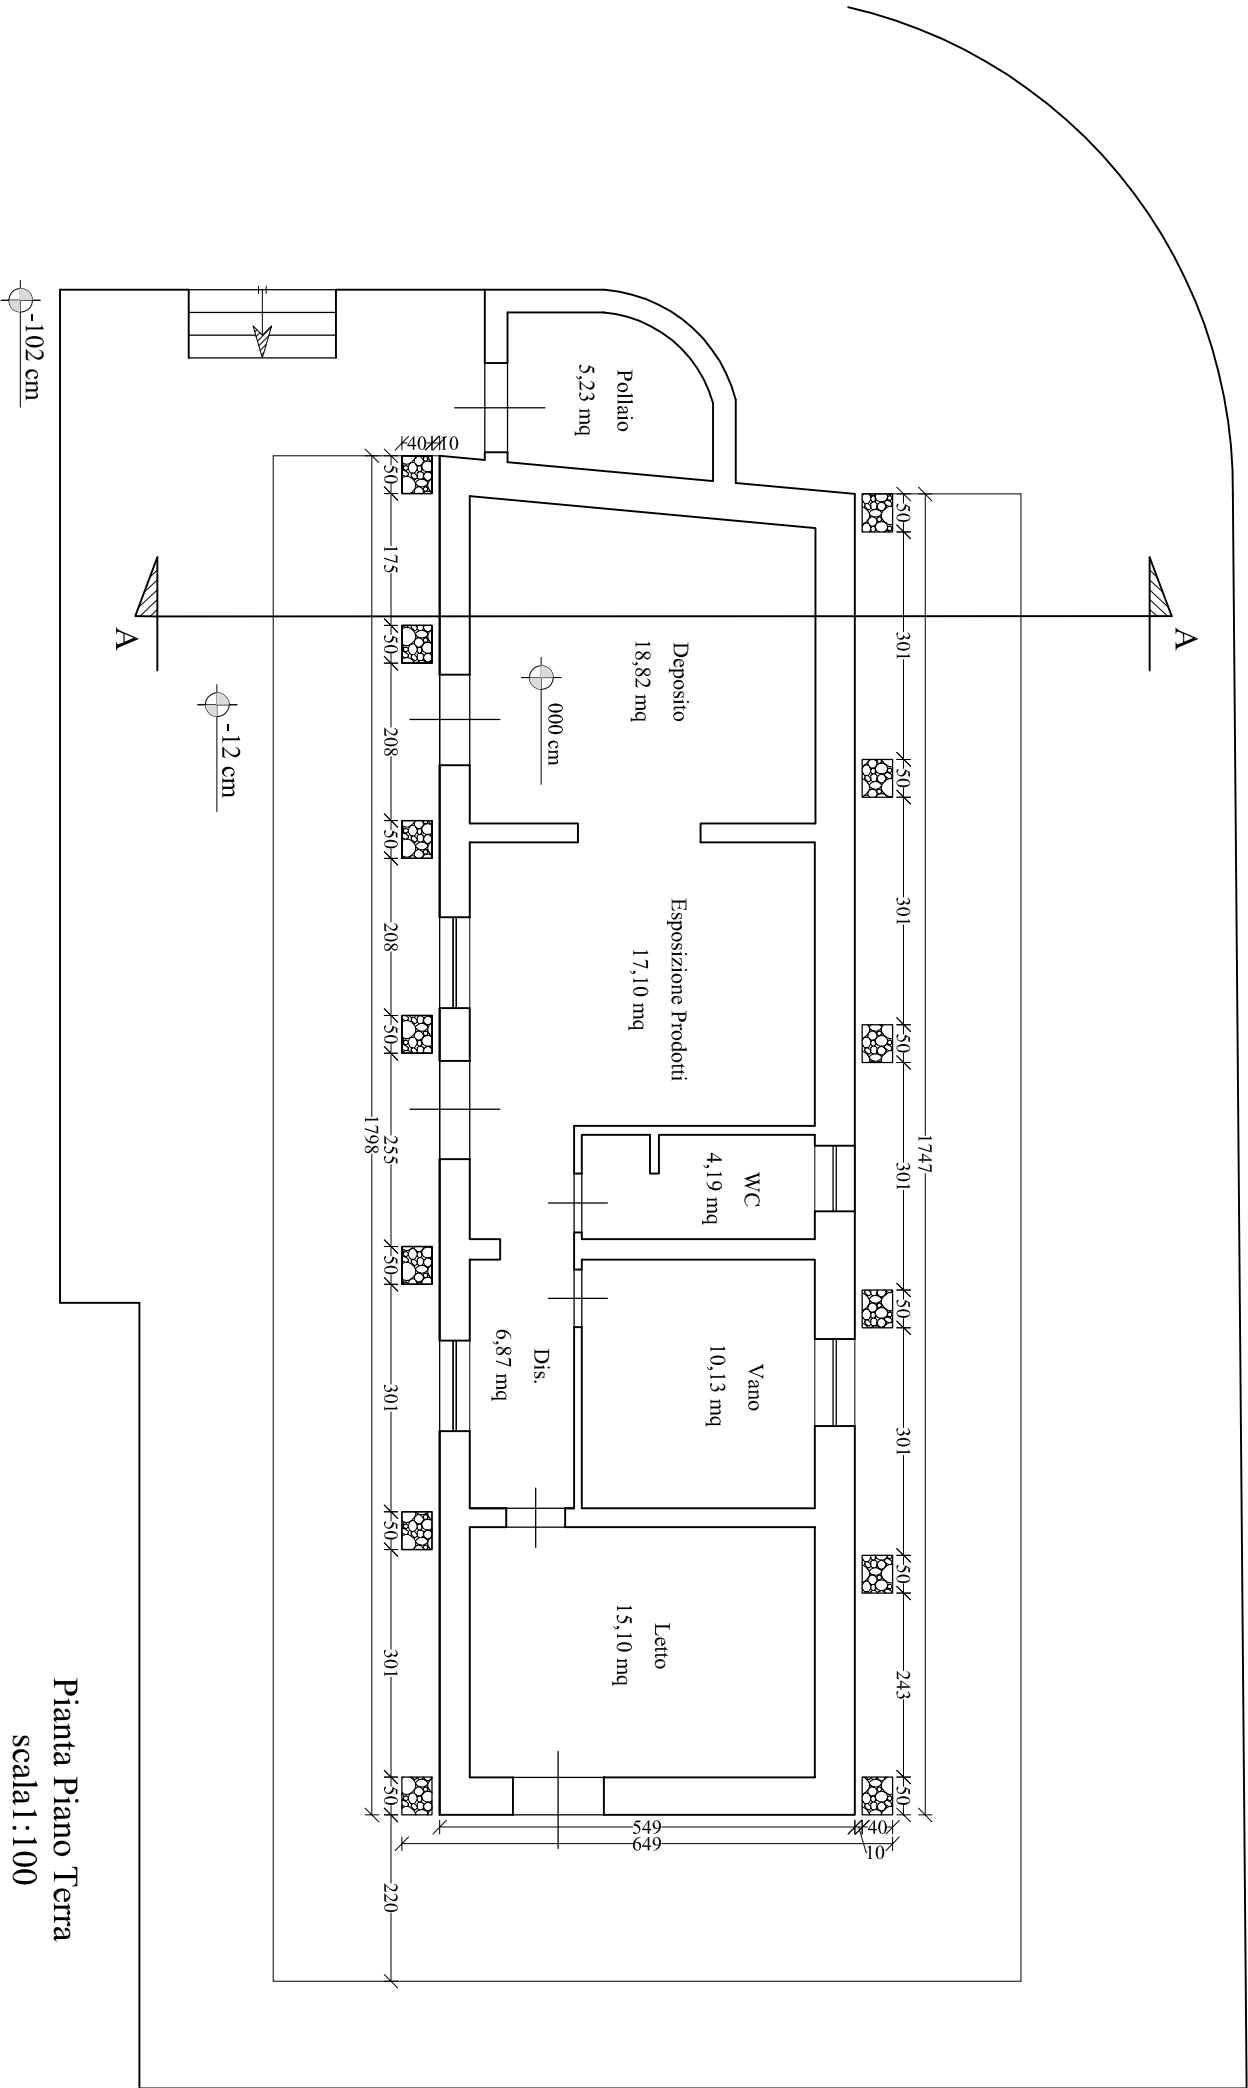


LEGENDA	
PILASTRI	

CONFIGURAZIONE APPROVATA CON: - PROV. PARCO DELL'ETNA N° 112 DEL 21/03/2014

CONFIGURAZIONE APPROVATA CON:



PIANTA

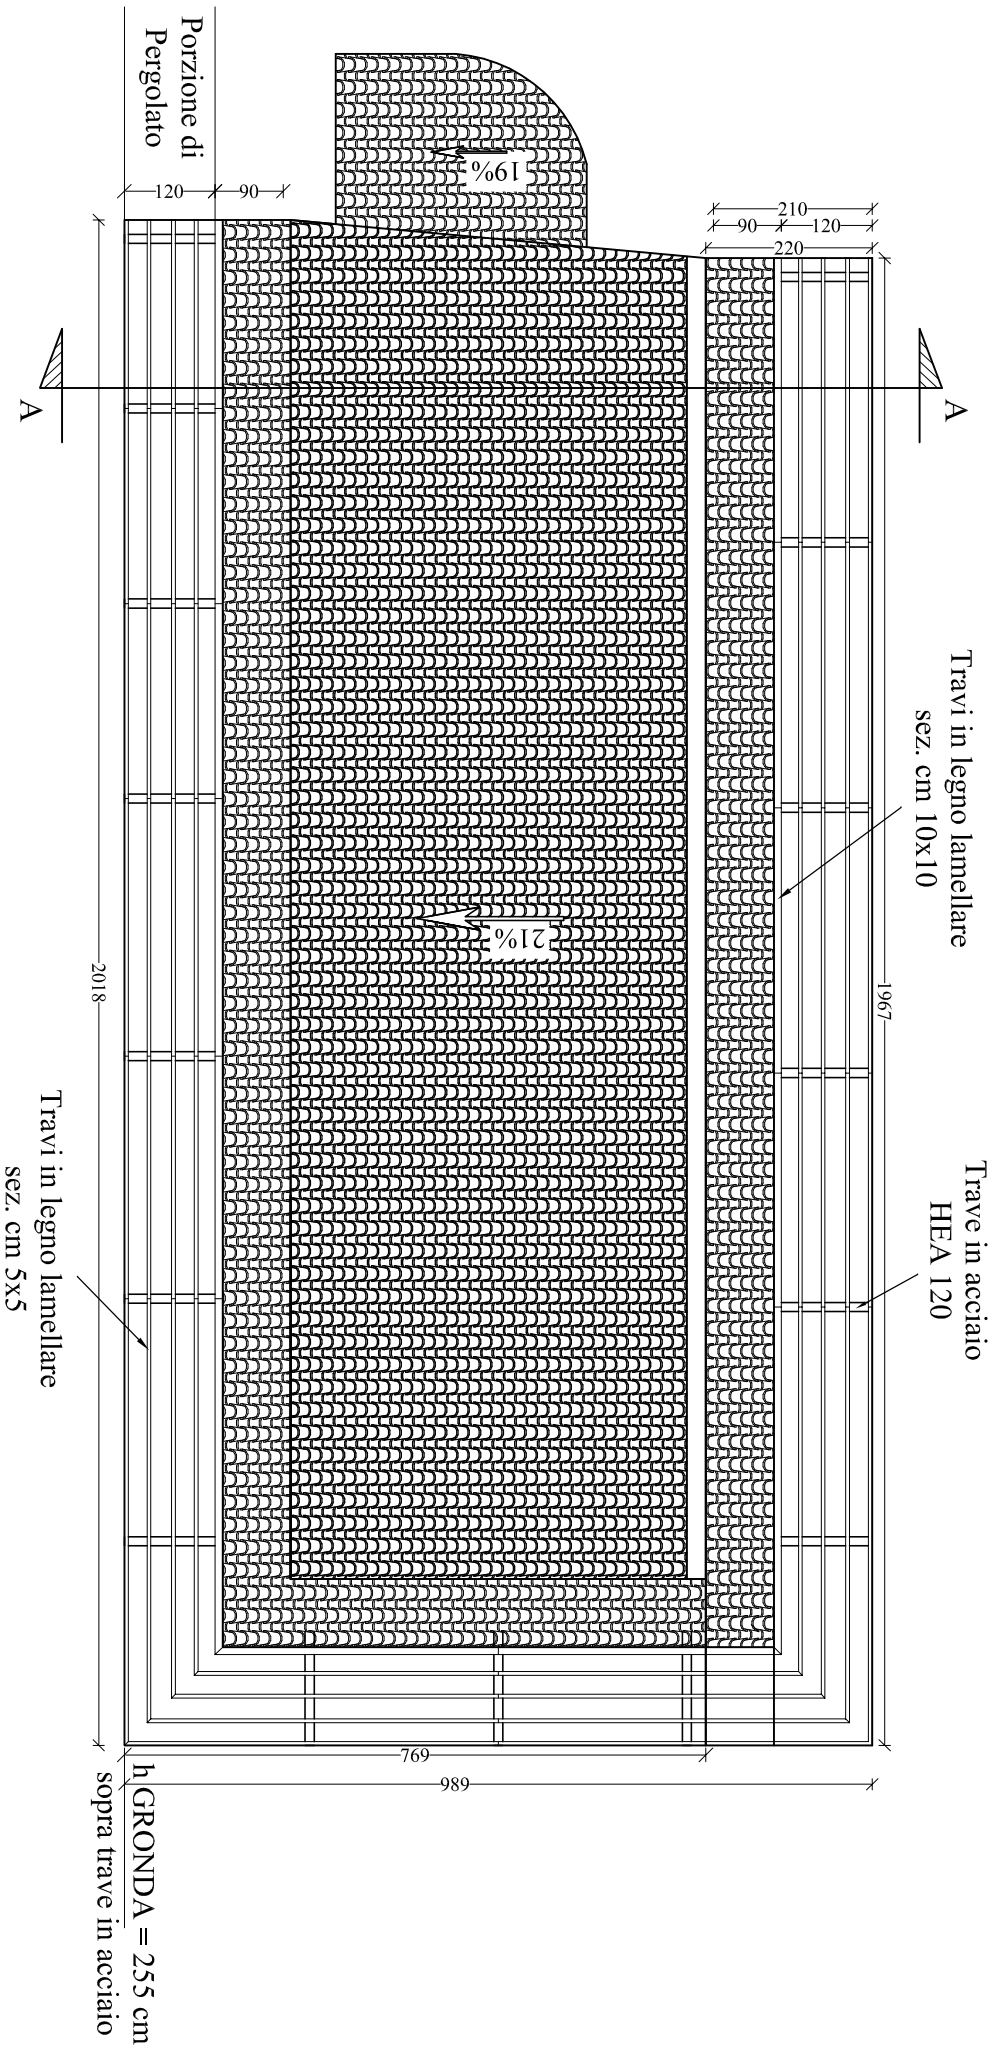


Pianta Copertura
scala 1:100


PIANTA

CONFIGURAZIONE APPROVATA CON:




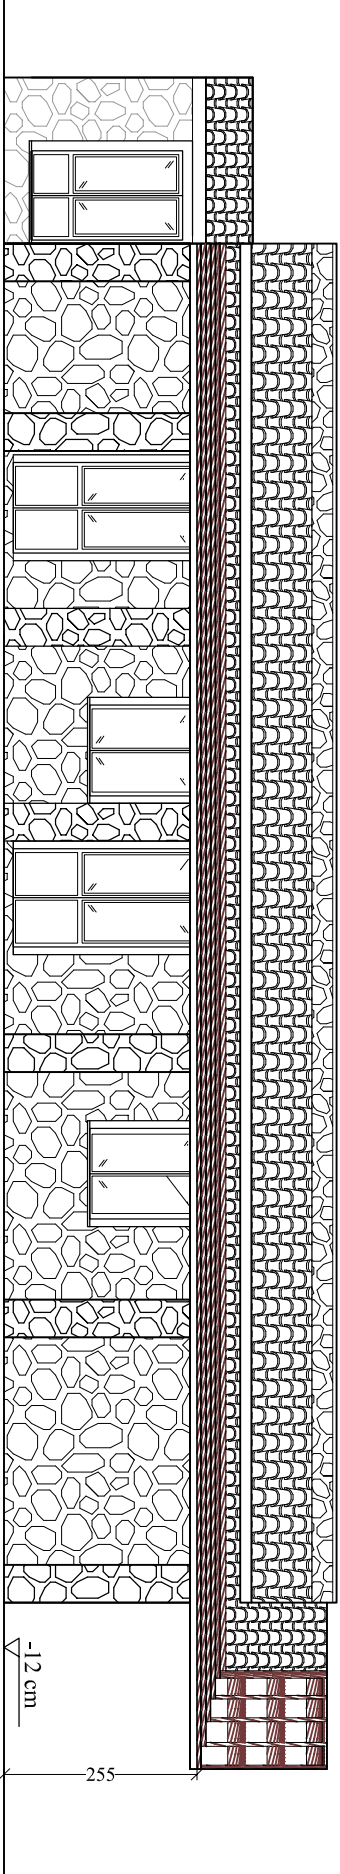


Prospetto Sud
scala 1:100

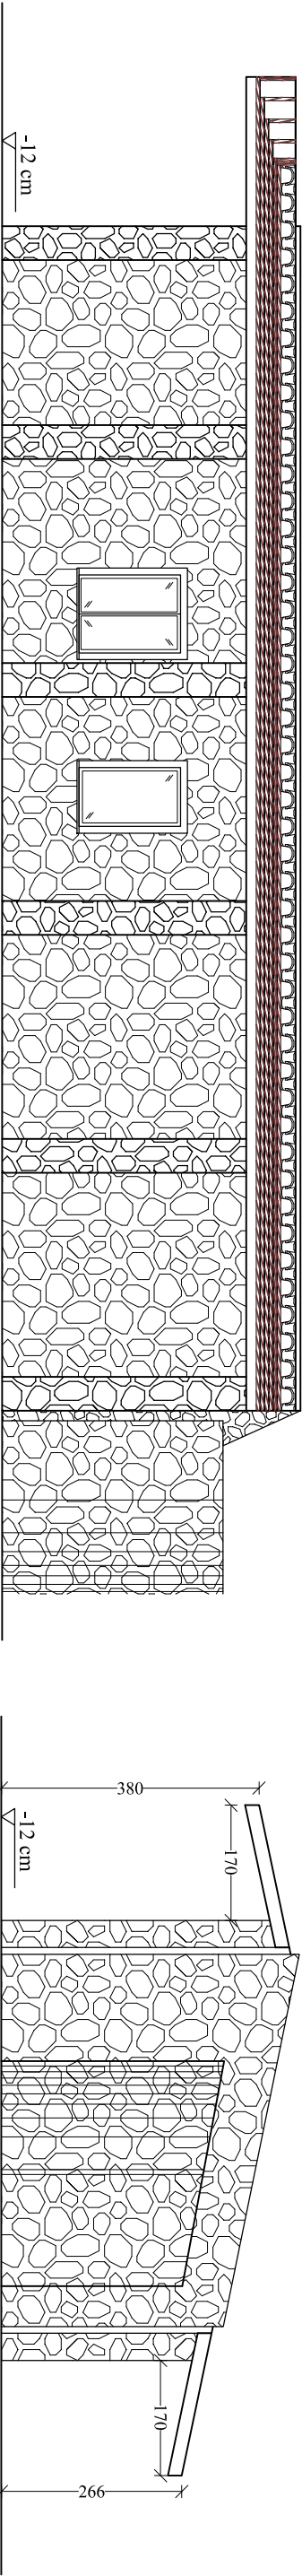

Prospetto Nord
scala 1:100

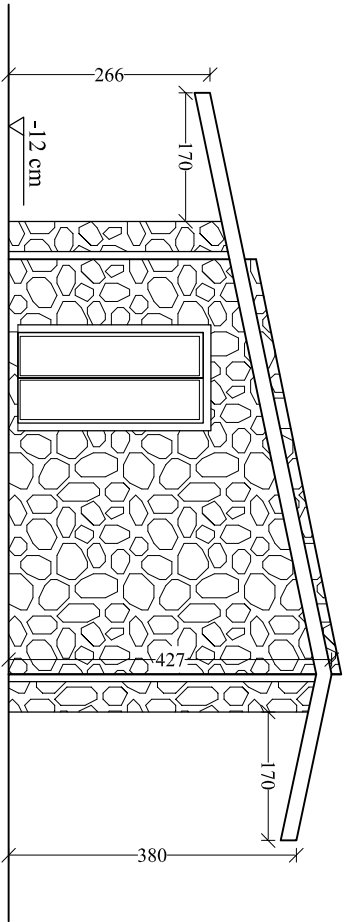

Prospetto Est
scala 1:100

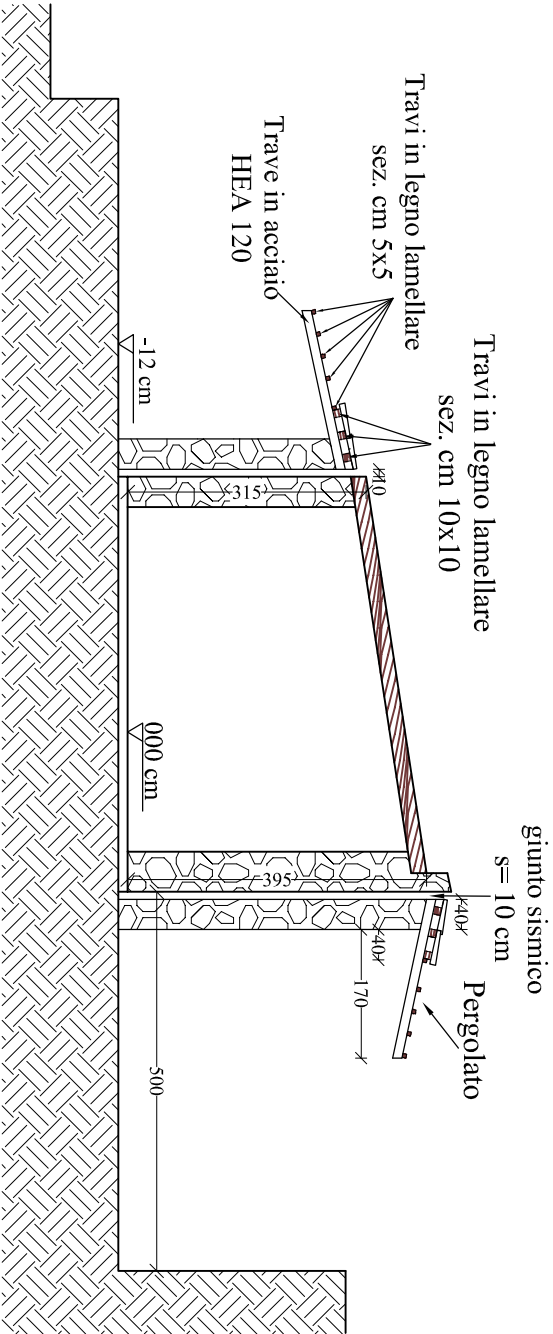


Sezione A-A
scala 1:100

PROSPETTI E SEZIONE

CONFIGURAZIONE APPROVATA CON:

Foglio 1 Particella 796 (Maletto)

- PROV. PARCO DELL'ETNA N° 112 DEL 21/03/2014
- RELAZIONE ASSEVERATA (Art. 9 L.R. N°37/85) Prot. N° 4188 DEL 24/04/2014
- NULLA OSTA GENIO CIVILE DI CATANIA Prot. N° 186520 DEL 18/11/2014 POSIZIONE 112285

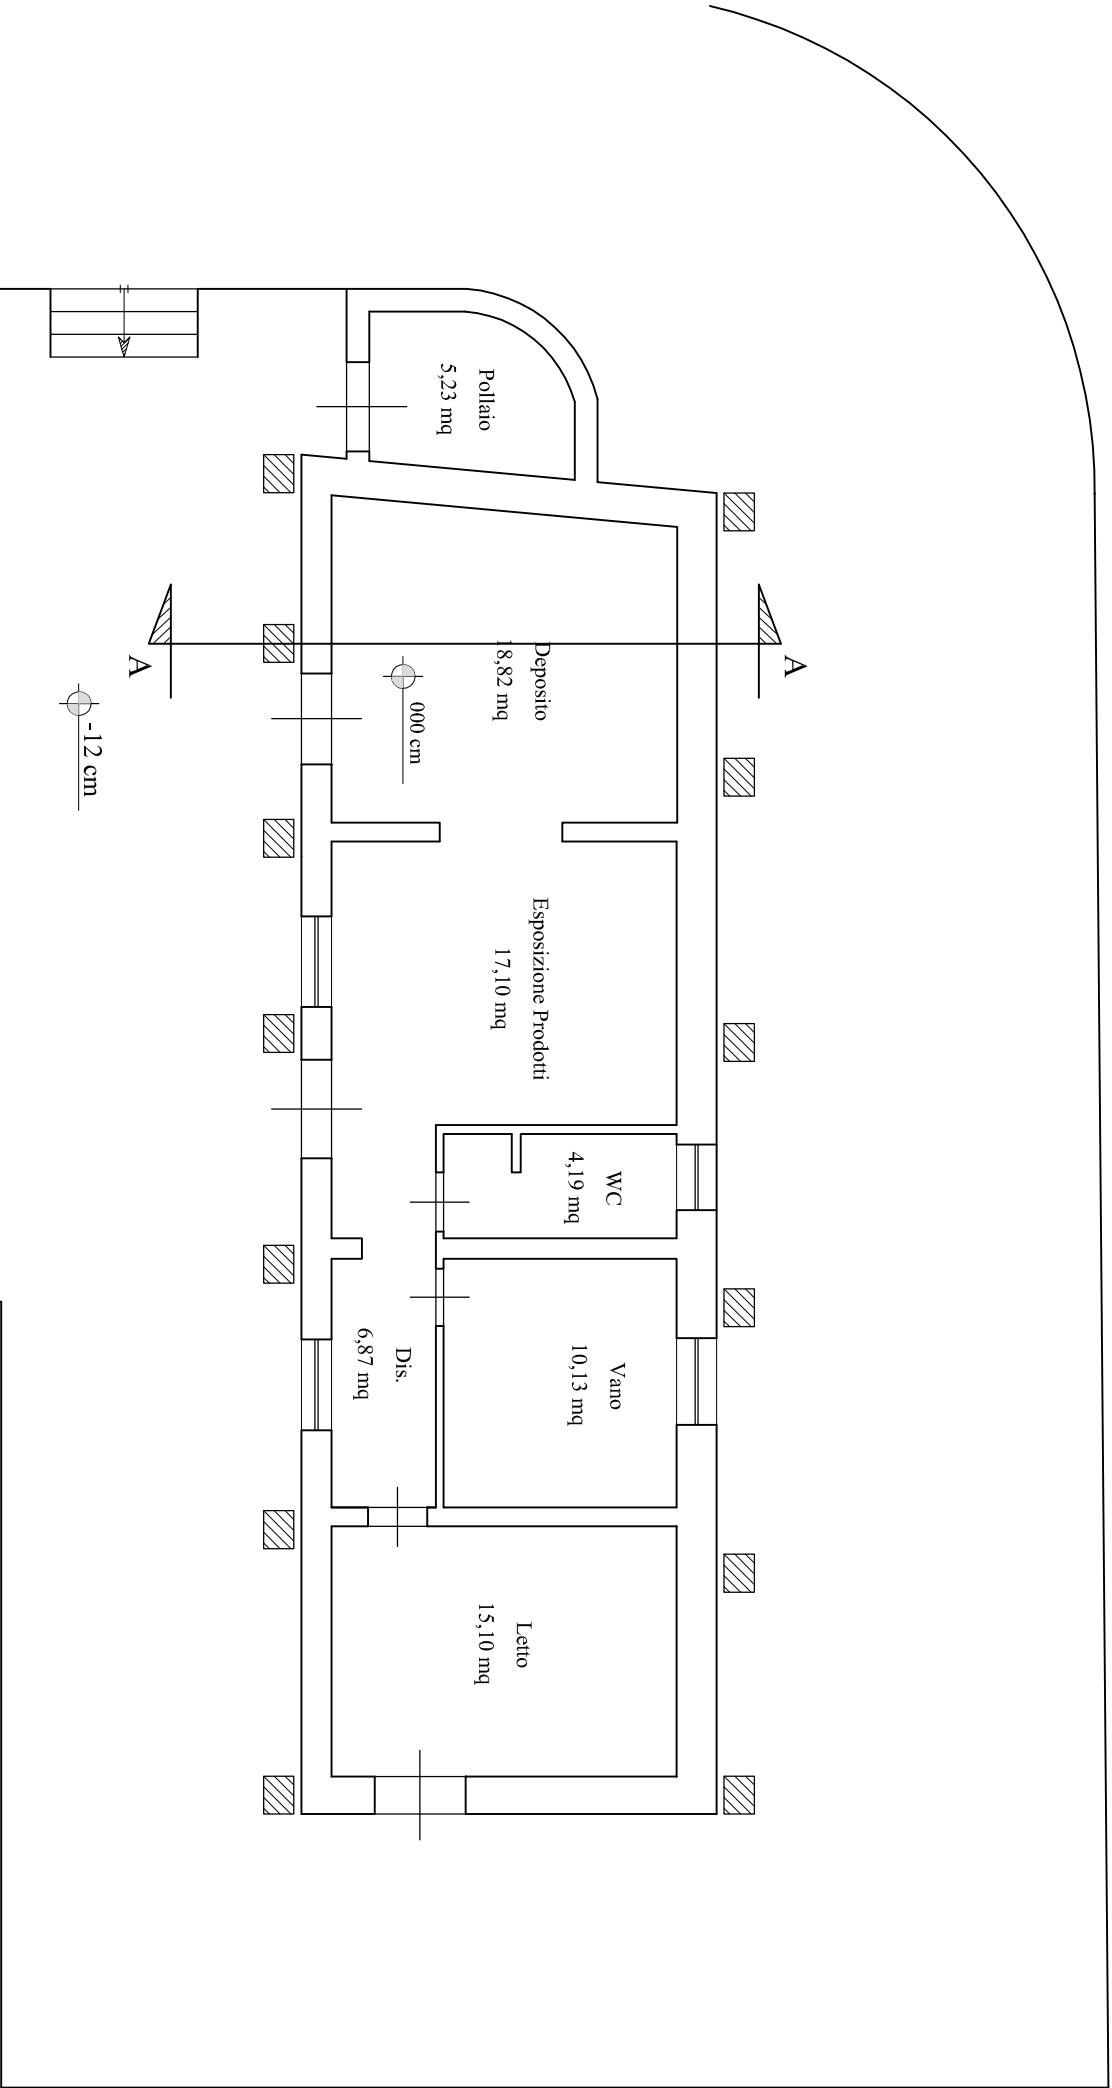

Pianta Piano Terra
scala 1:100


LEGENDA	
	Plinto in c.a.o. (100x100x100) cm

PIANTA

Foglio 1 Particella 796 (Maletto)

STATO DEI LUOGHI ATTUALE



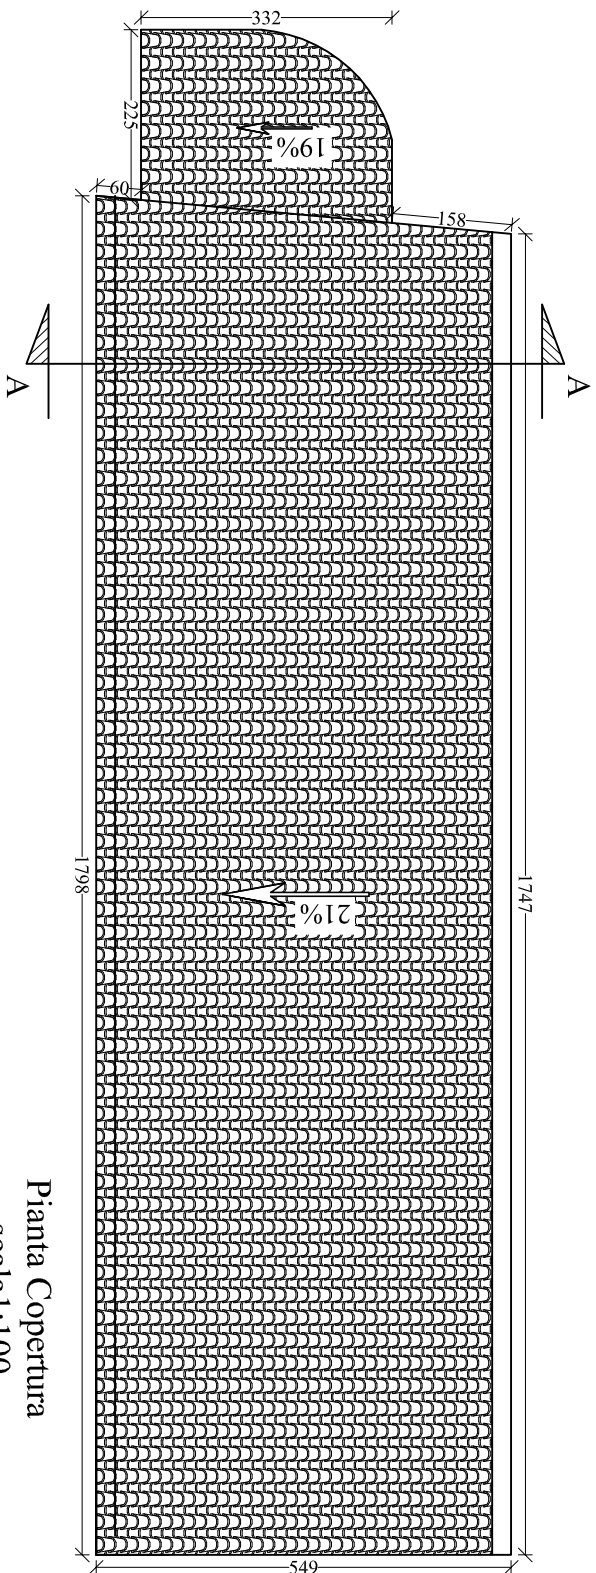


Pianta Copertura
scala 1:100

PIANTA


STATO DEI LUOGHI ATTUALE

Foglio 1 Particella 796 (Maletto)



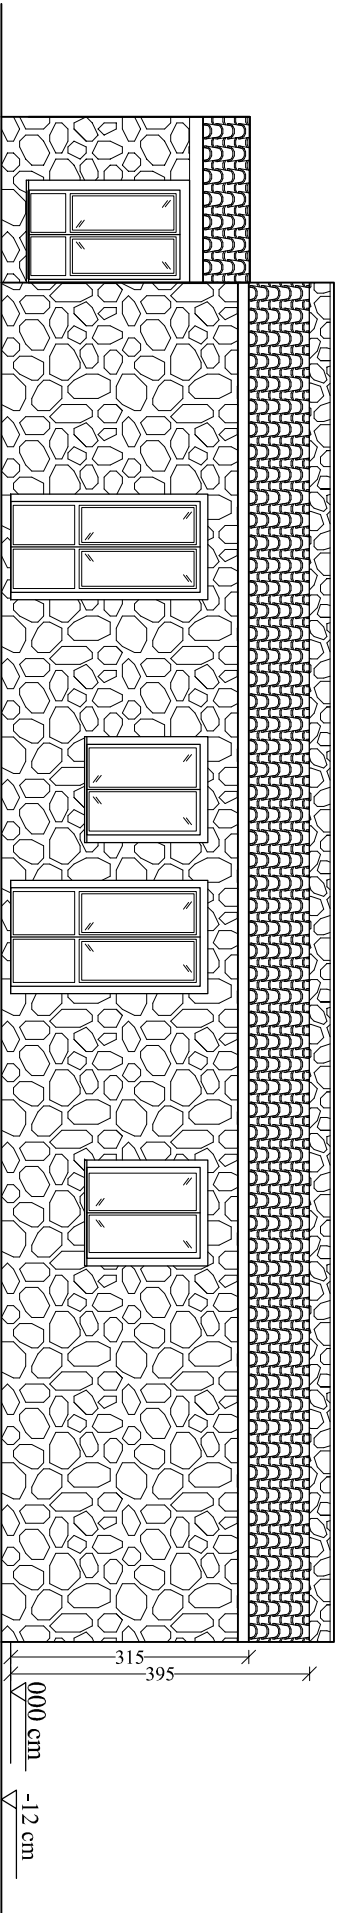


Prospetto Sud
scala 1:100

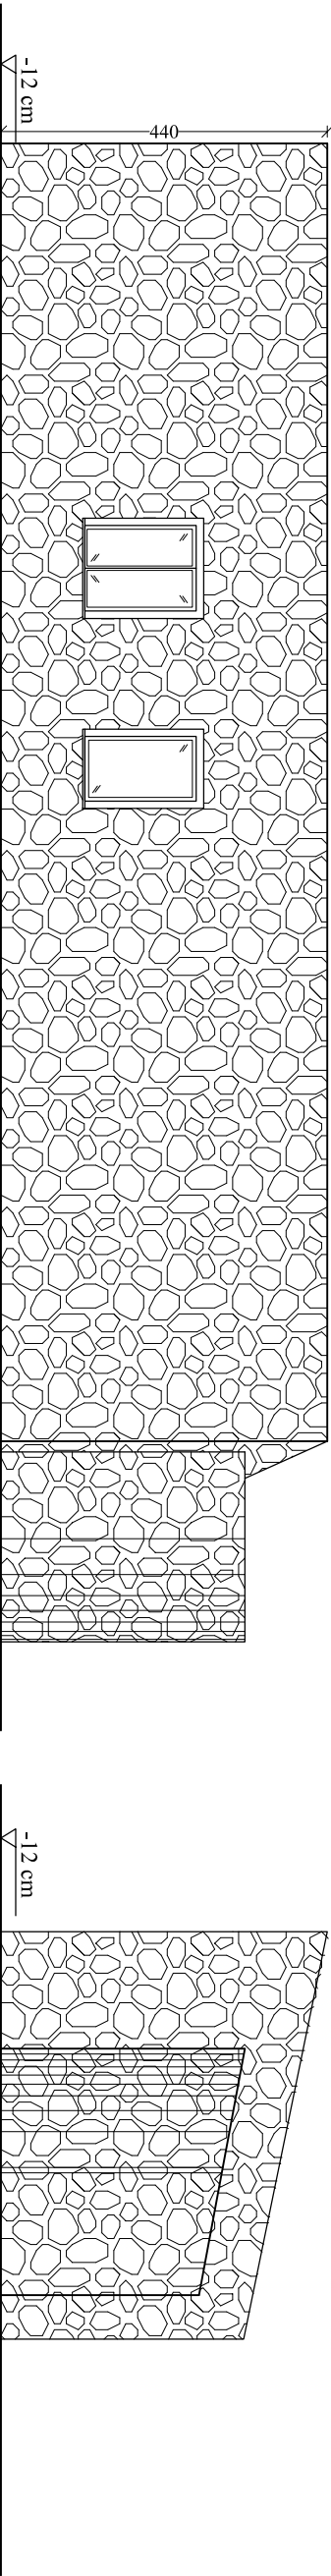


Prospetto Nord
scala 1:100


Prospetto Ovest
scala 1:100

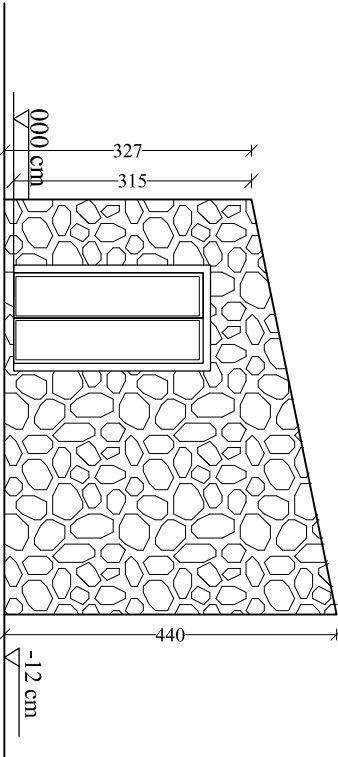

Prospetto Est
scala 1:100

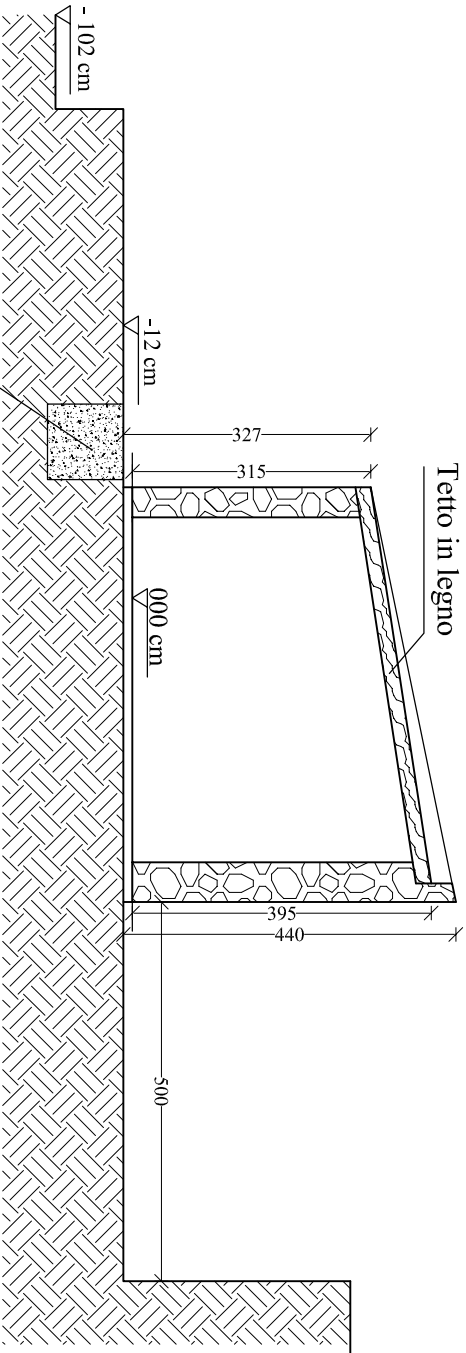

Sezione A-A
scala 1:100

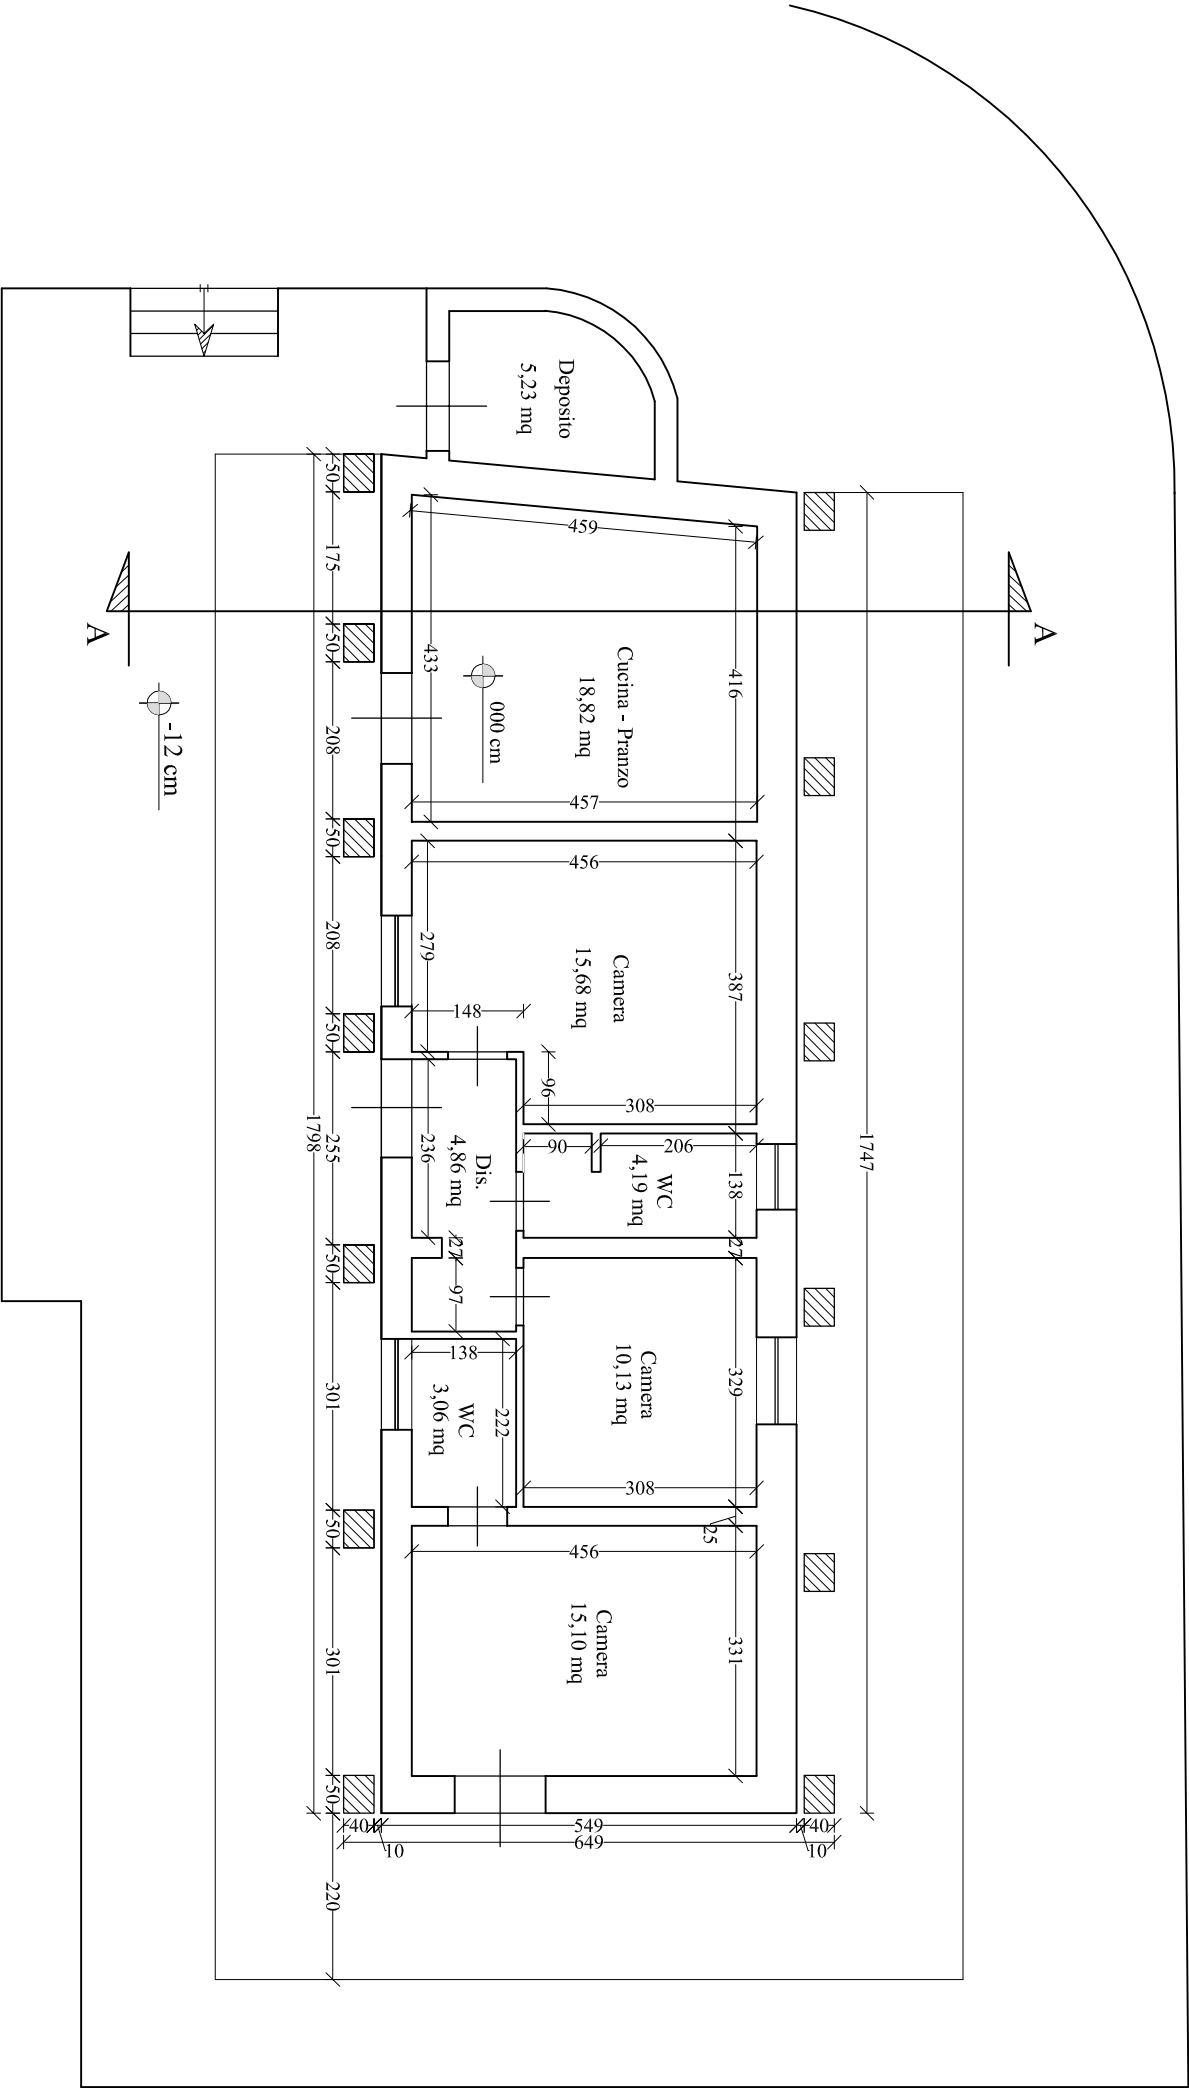

Pianta Piano Terra
scala 1:100




PIANTA

STATO DI PROGETTO

Foglio 1 Particella 796 (Maletto)



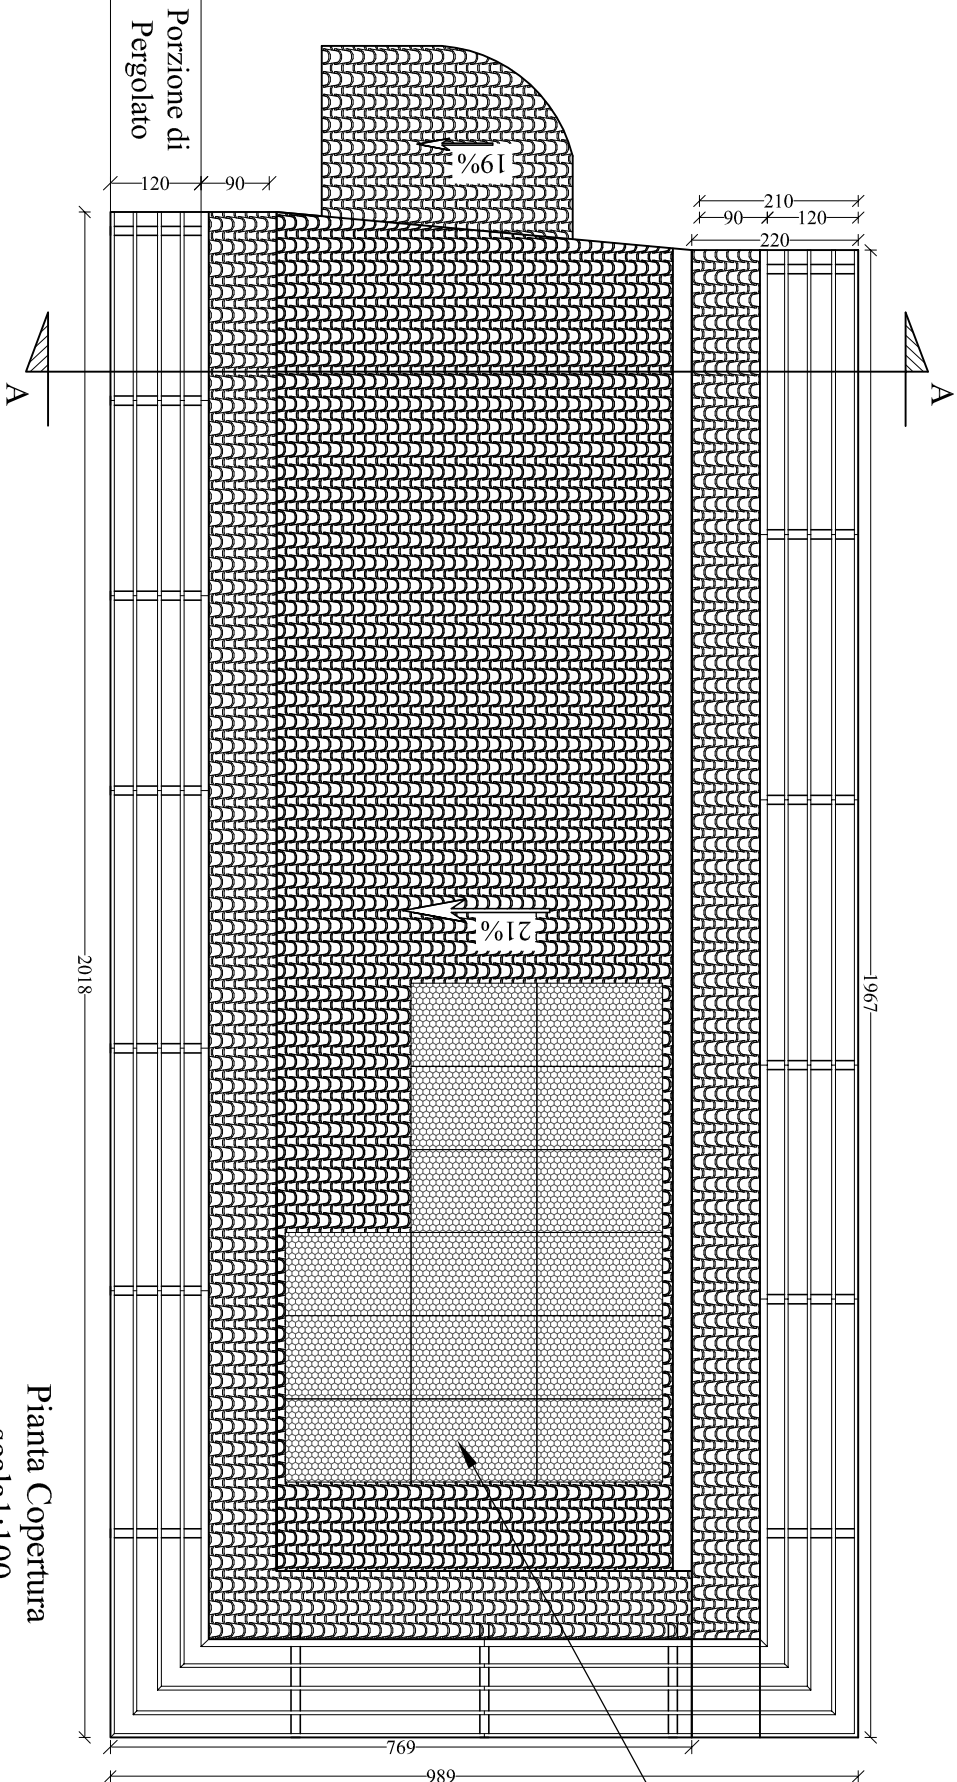

N° 15 Moduli Fotovoltaici da
400 Wp Tot. potenza installata
6,00 kWp


Pianta Copertura
scala:1:100

PIANTA


STATO DI PROGETTO

Foglio 1 Particella 796 (Maletto)




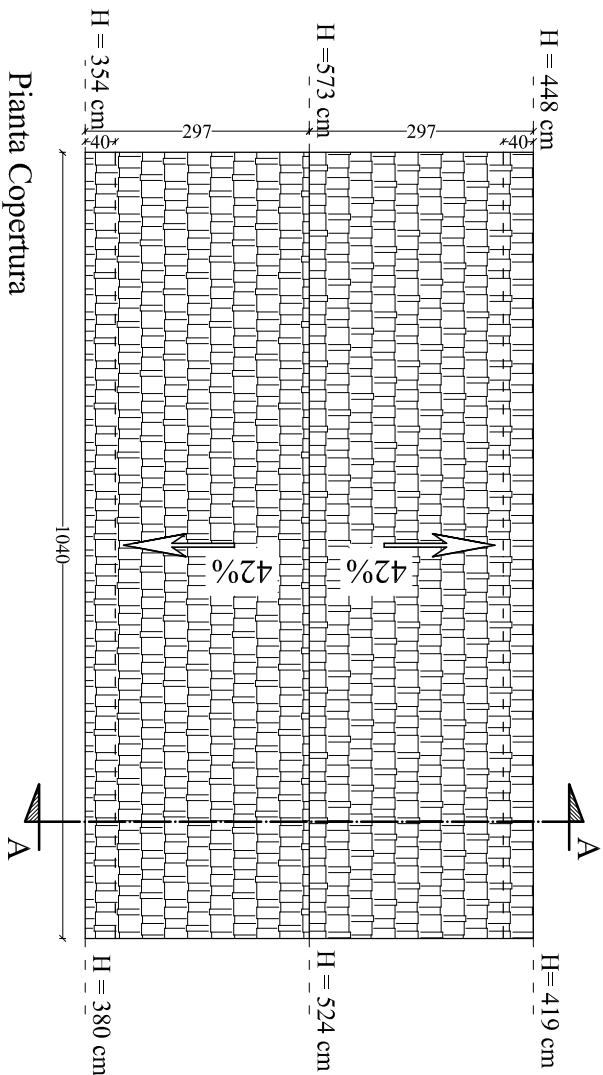


Pianta Copertura
scala 1:100

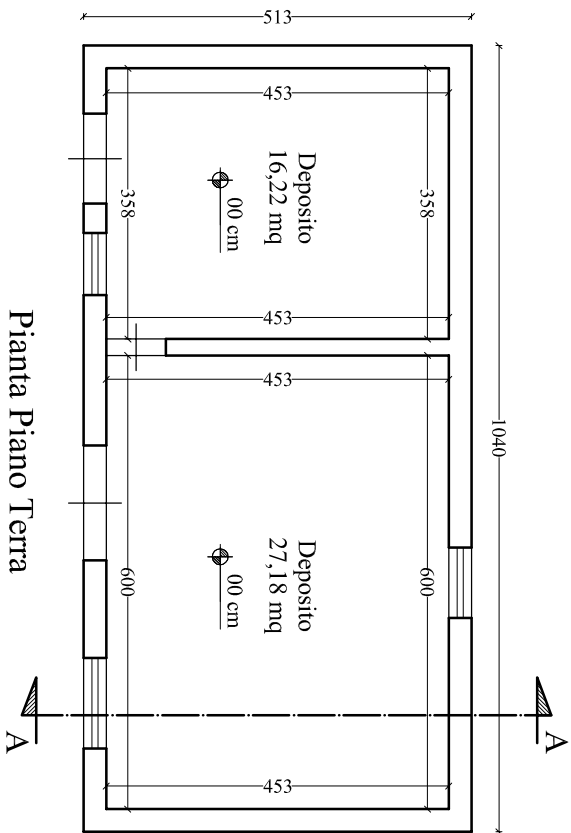


Pianta Piano Terra
scala 1:100

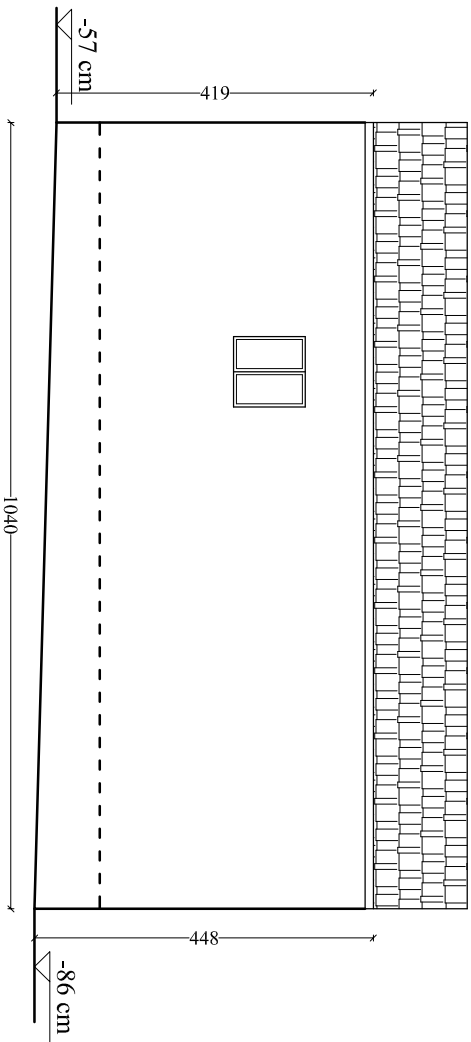


Prospetto Ovest
scala 1:100

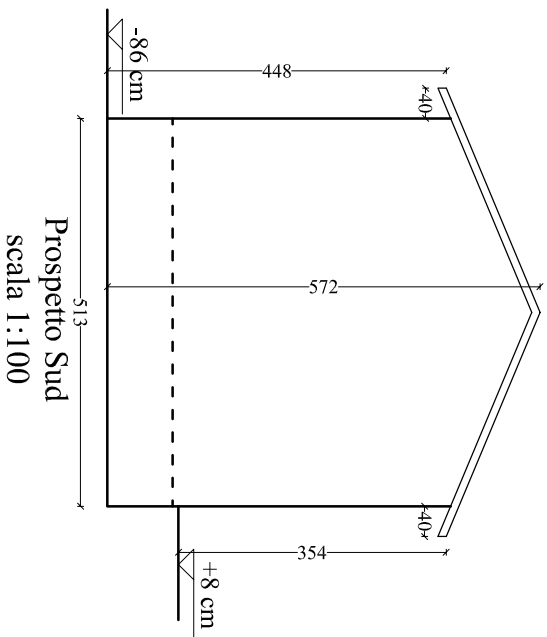


Prospetto Sud
scala 1:100

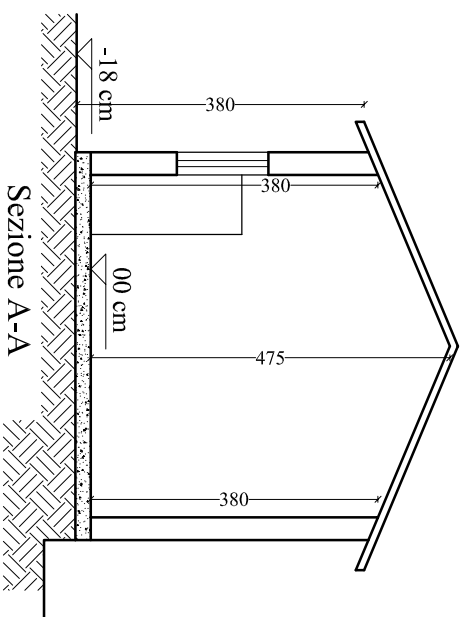

Sezione A-A
scala 1:100

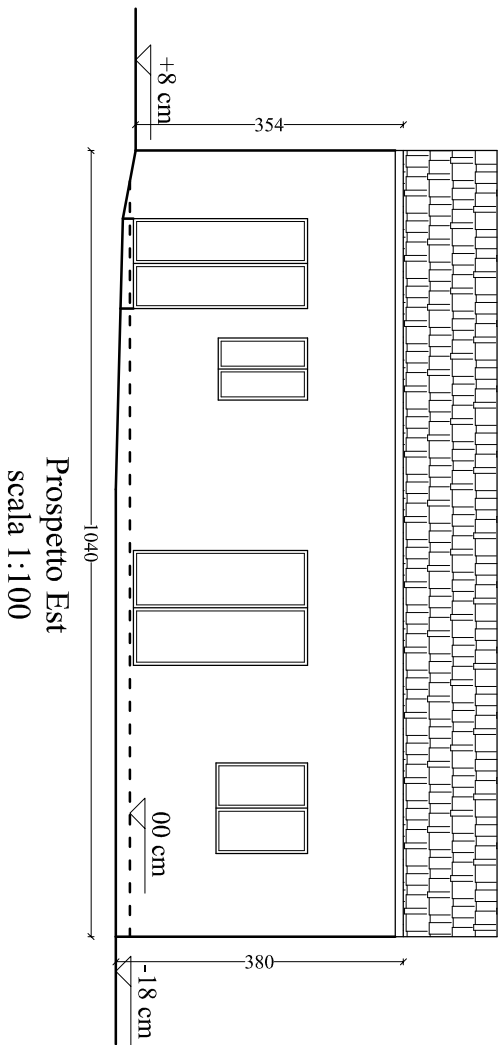

Prospetto Est
scala 1:100

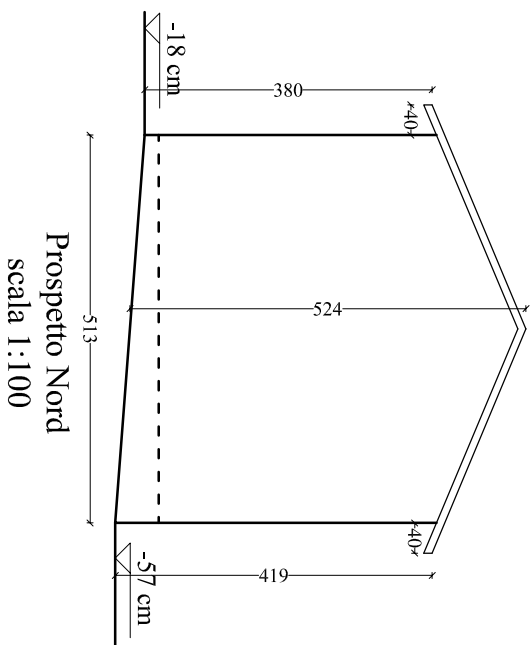

Prospetto Nord
scala 1:100


Categoria Catastale C02

PIANTE, PROSPETTIVE E SEZIONE


Foglio 1 Particella 809 (Maletto)

-Stato di Fatto-




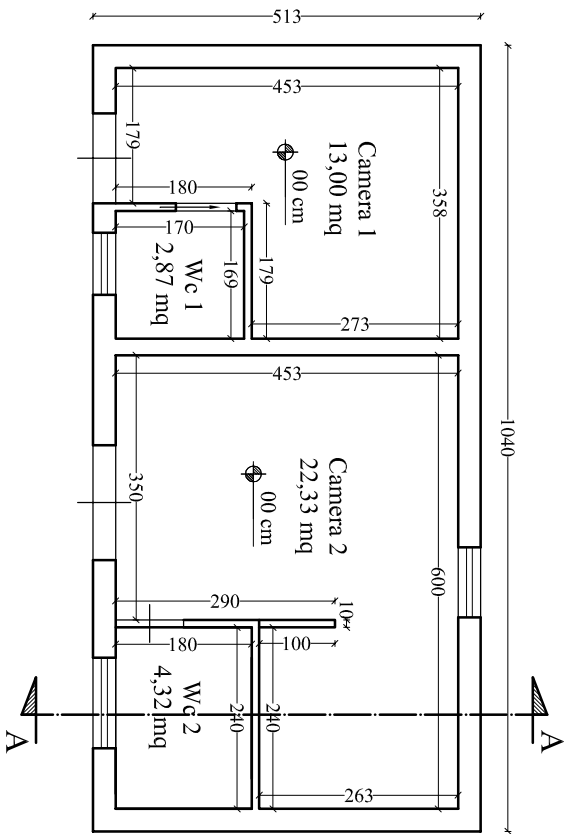

Pianta Piano Terra
(Quotata)
scala 1:100

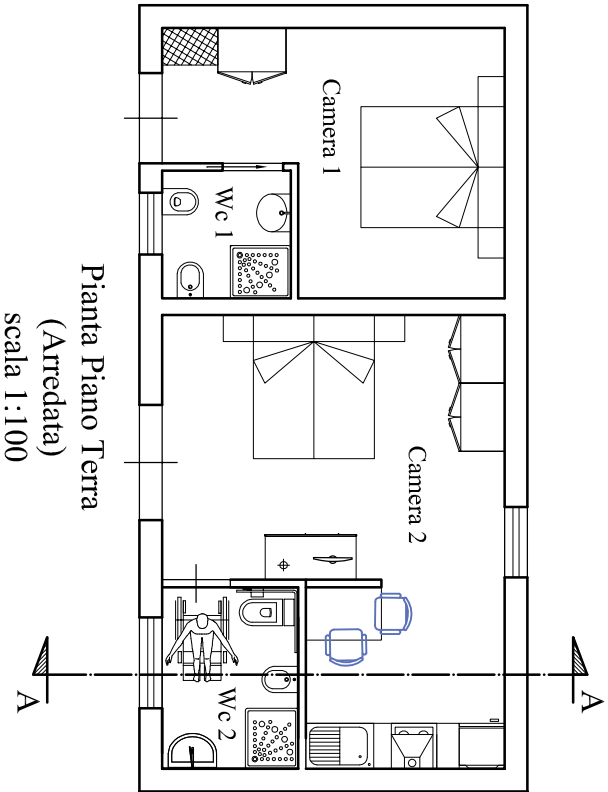

Pianta Piano Terra
(Arredata)
scala 1:100

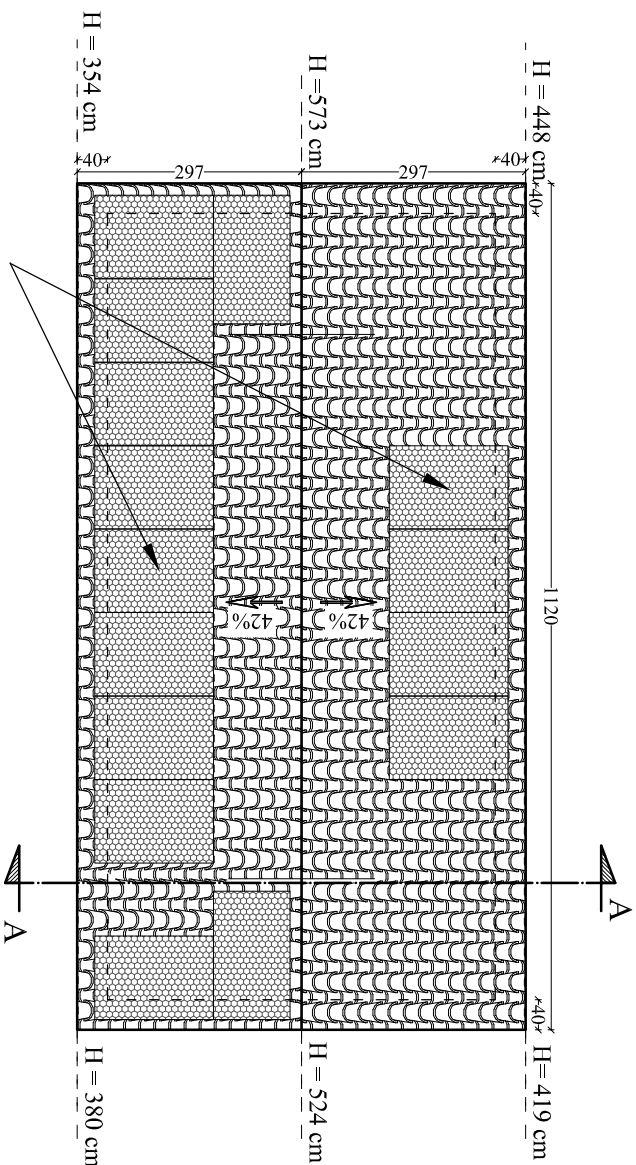

N° 15 Moduli Fotovoltaici
da 400 Wp Tot.
potenza installata 6,00 kWp

Pianta Copertura
scala 1:100


PIANTE

Foglio 1 Particella 809 (Maletto)

-Stato di Progetto-




N° 15 Moduli Fotovoltaici da
400 Wp Tot. potenza installata
6,00 kWp

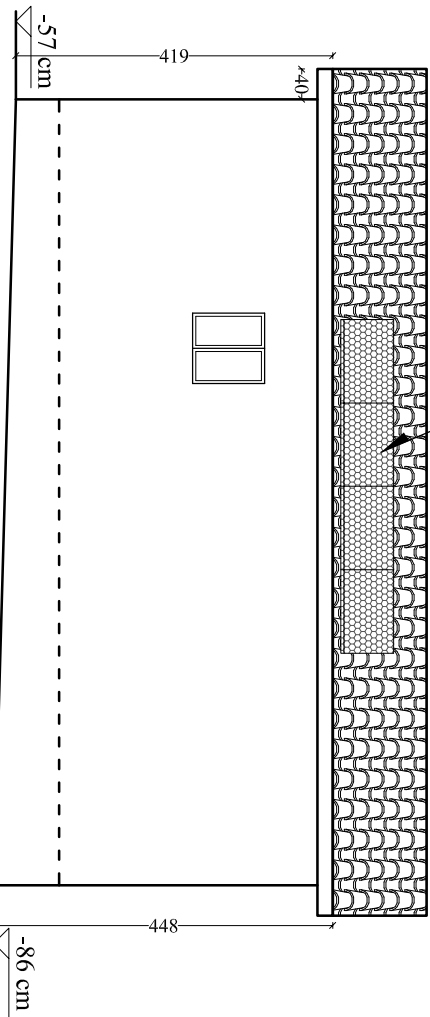


Prospetto Ovest
scala 1:100

N° 15 Moduli Fotovoltaici da
400 Wp Tot. potenza installata
6,00 kWp

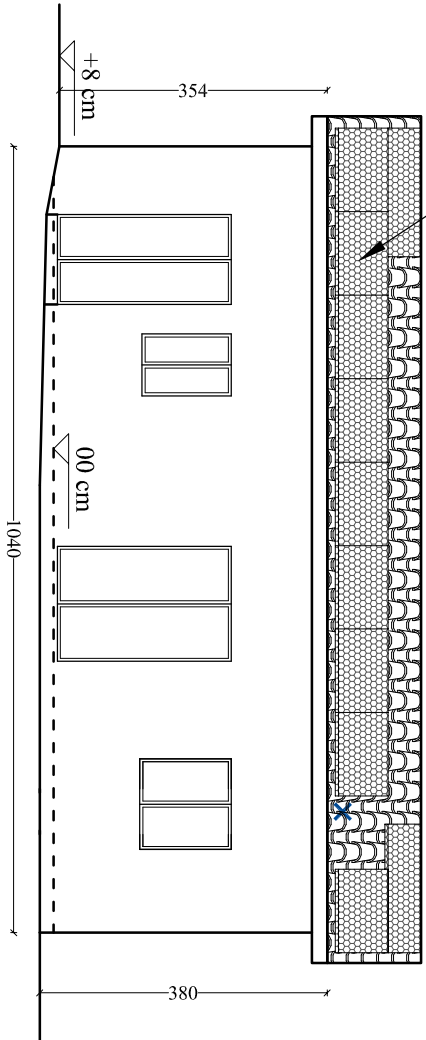


Prospetto Est
scala 1:100

N° 15 Moduli Fotovoltaici da
400 Wp Tot. potenza installata
6,00 kWp

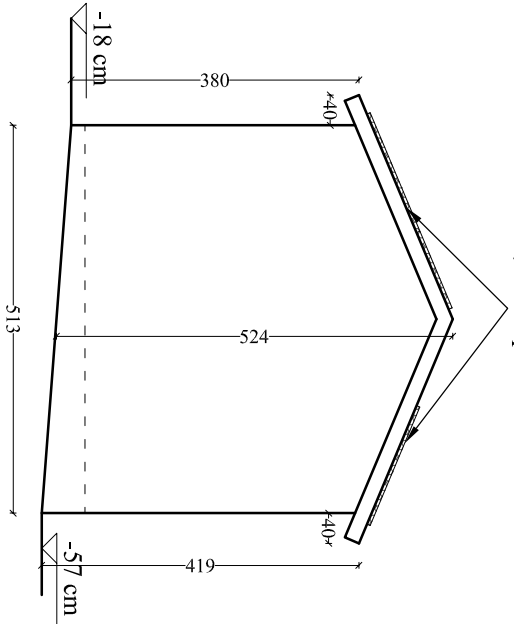


Prospetto Nord
scala 1:100

N° 15 Moduli Fotovoltaici da
400 Wp Tot. potenza installata
6,00 kWp

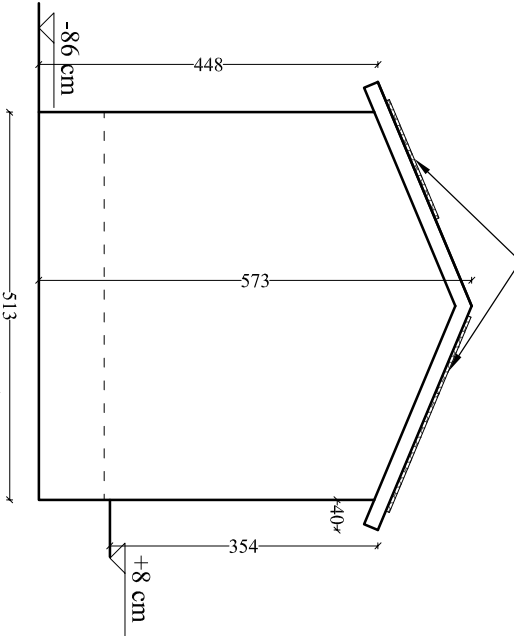

Prospetto Sud
scala 1:100

N° 15 Moduli Fotovoltaici da
400 Wp Tot. potenza installata
6,00 kWp

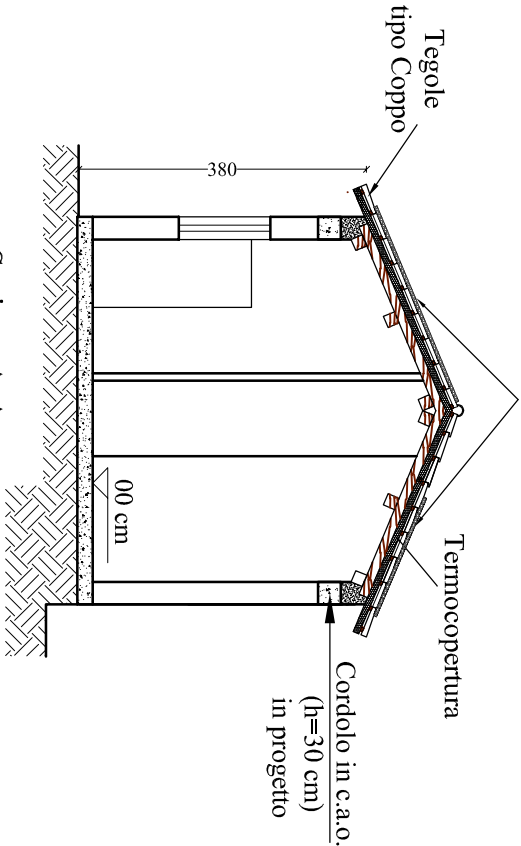

Sezione A-A
scala 1:100

PROSPETTI E SEZIONE

Foglio 1 Particella 809 (Maletto)

-Stato di Progetto-