

COMUNE DI MALETTO
PROVINCIA DI CATANIA

PROGETTO PER LA REALIZZAZIONE DI IMPIANTI AD ENERGIA
RINNOVABILI, PER IL FABBRICATO DESTINATO ALLA LAVORAZIONE
DELLA FRUTTA, SITO IN MALETTO IN C.DA ROCCARO, CENSITO AL
CATASTO FABBRICATI AL FOGLIO 3 PARTICELLA N. 179 SUB. 3

COMMITTENTE: AZIENDA AGRICOLA MALECTA S.R.L

PROGETTO FV

Objetto:	Elaborati grafici stato di fatto: - piante; - prospetti.	Elab.	D.04
		Scala	1:100
		Tavola	02
REV.	DATA	DESCRIZIONE	DISEGNATO

IL PROGETTISTA
ING. LIARDA GIUSEPPE




IL COMMITTENTE

Az. Agr. MALECTA s.r.l.
L'Amministratore Unico
Grassia Giuseppe
P.I. 03672200875


DOTT. ING. LIARDA GIUSEPPE

VIA FRANCESCO CRISPI 31 - CASTELLANA SICULA (PA), TEL. 095-507161, +39 3204943450, giuseppe.liarda@live.it, giuseppe.liarda@ingpec.eu

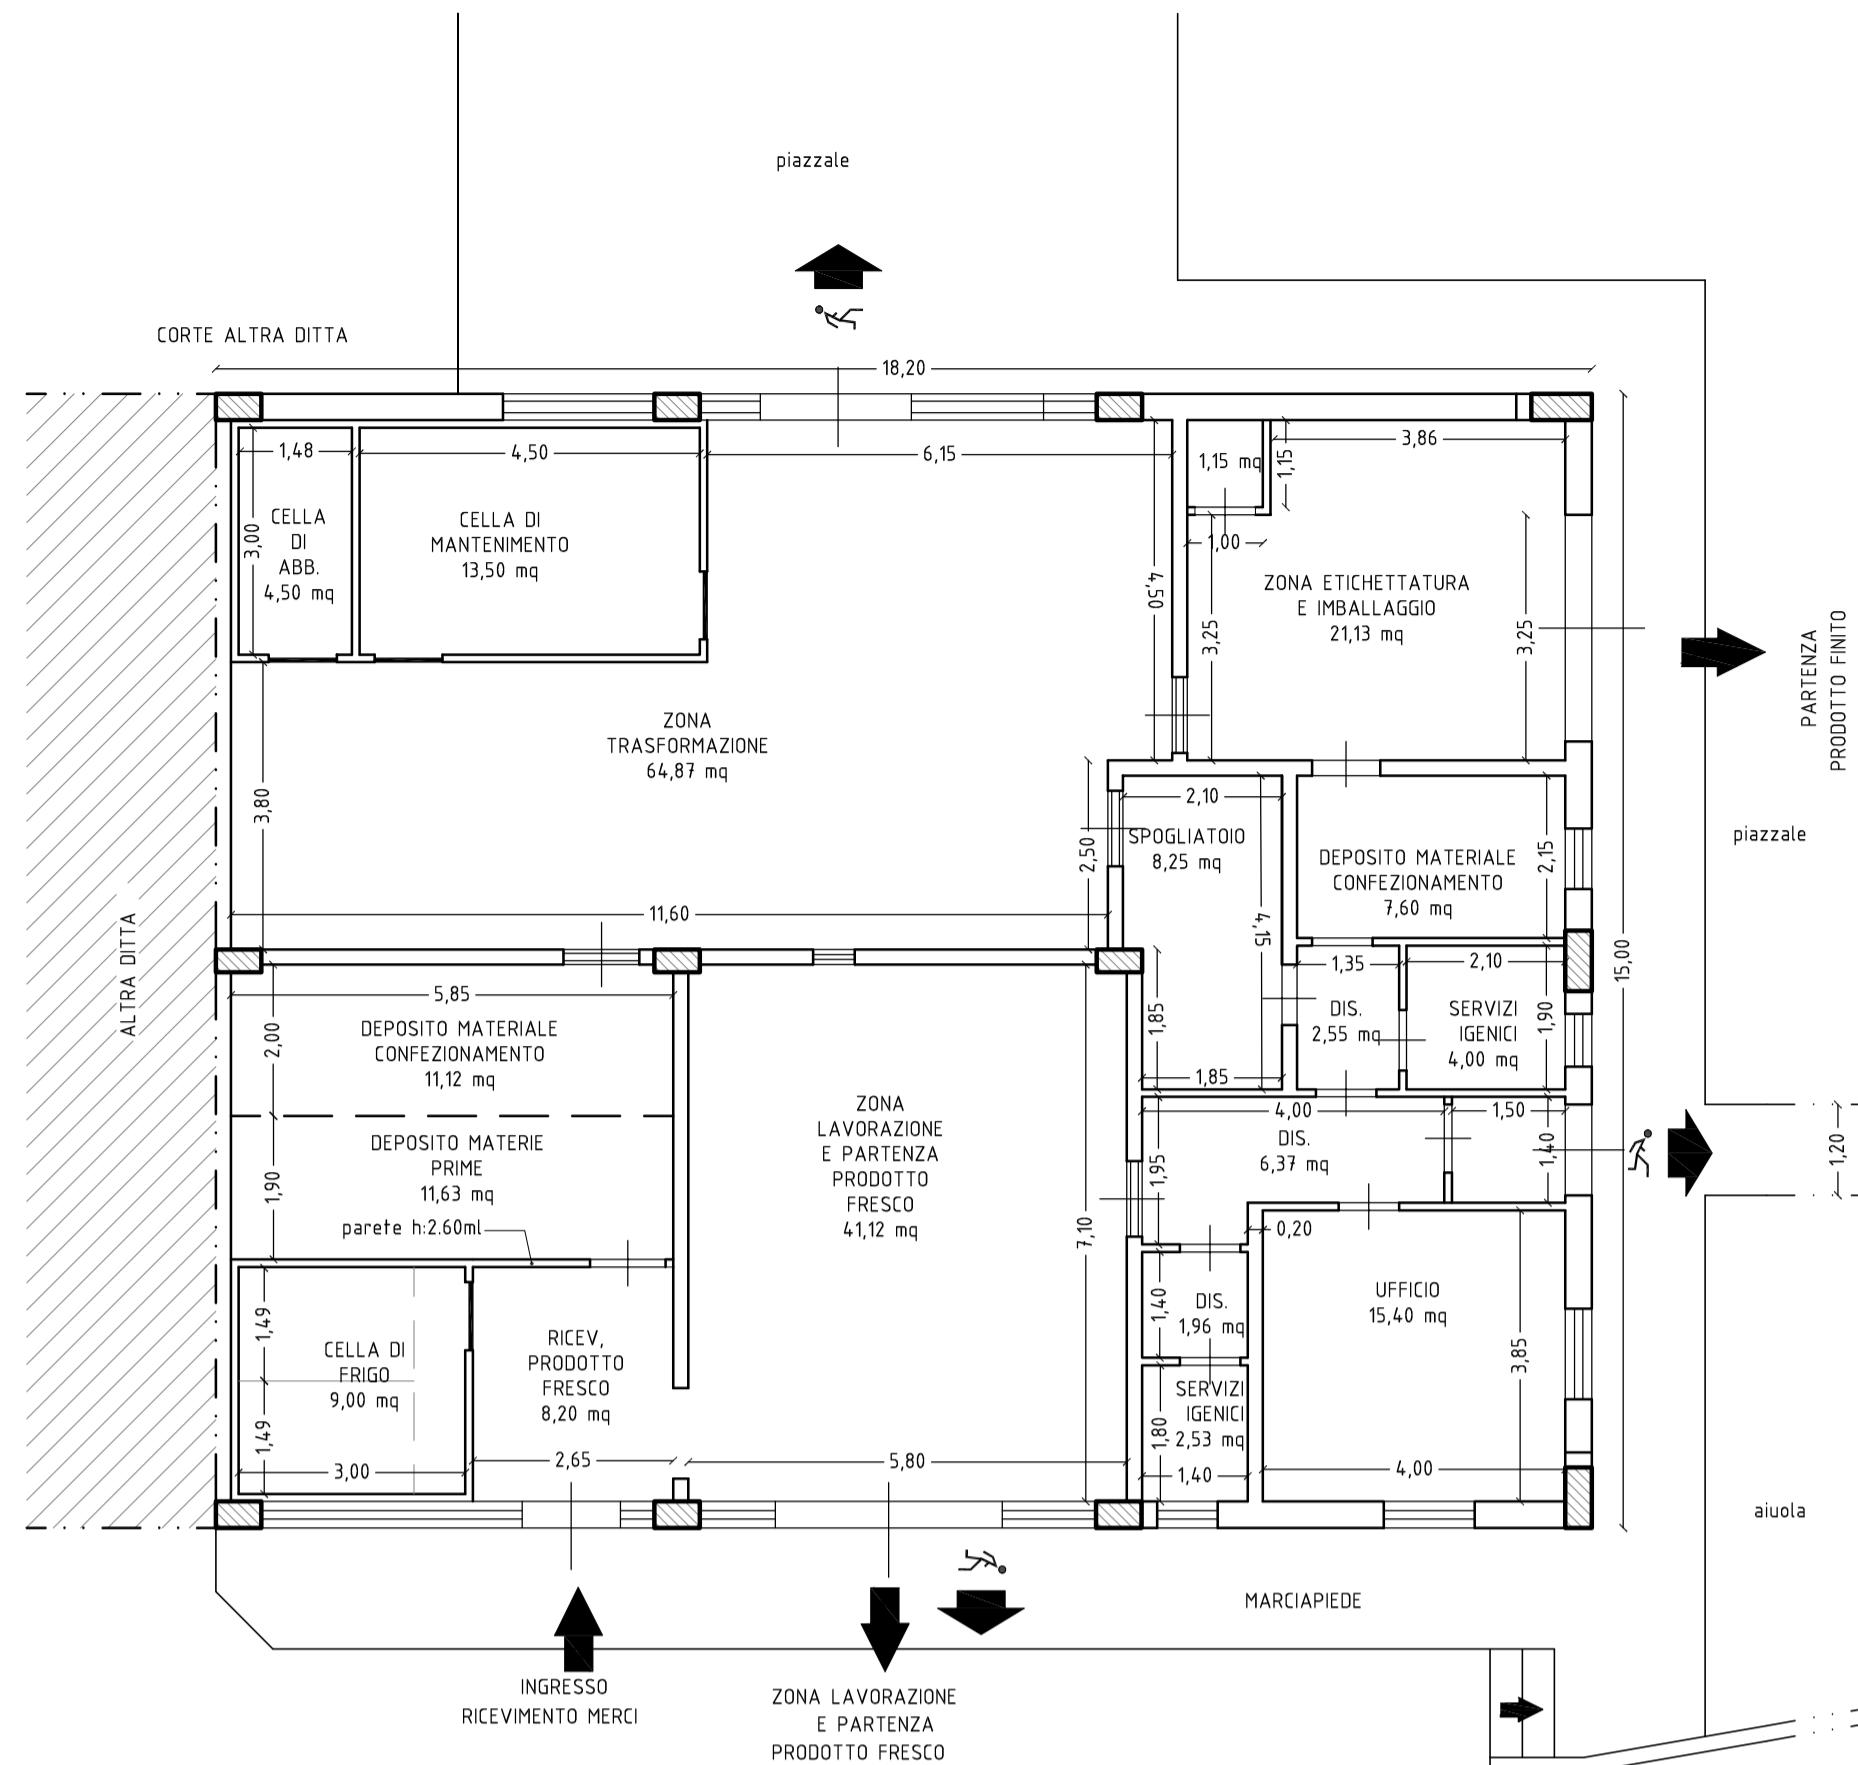

PIANTA PIANO TERRA

SCALA 1:100

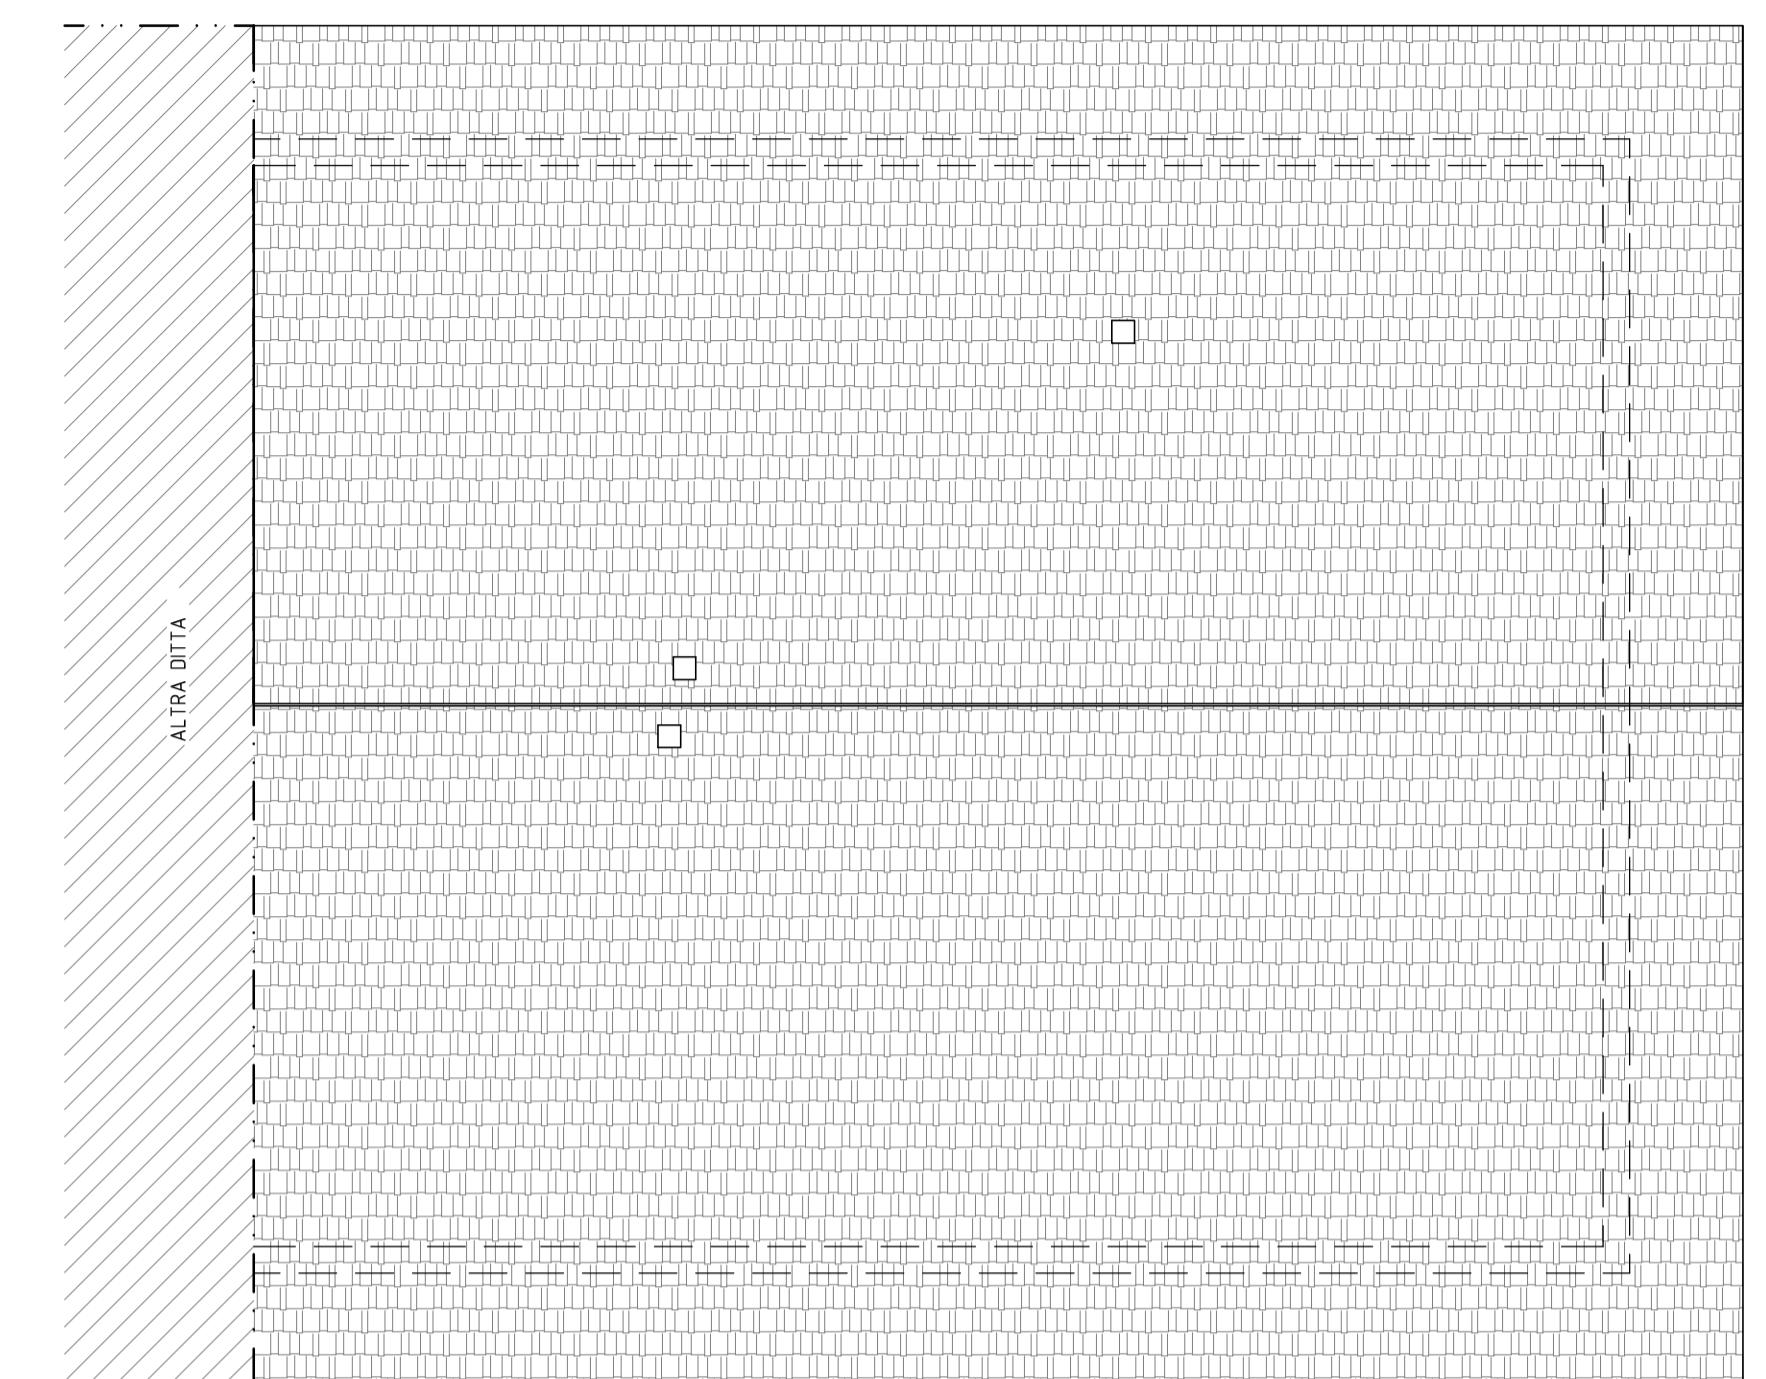


PIANTA COPERTURA

SCALA 1:100

COMUNE DI MALETTO
PROVINCIA DI CATANIA


PROGETTO PER LA REALIZZAZIONE DI IMPIANTI AD ENERGIA
RINNOVABILI, PER IL FABBRICATO DESTINATO ALLA LAVORAZIONE
DELLA FRUTTA, SITO IN MALETTO IN C.DA ROCCARO, CENSITO AL
CATASTO FABBRICATI AL FOGLIO 3 PARTICELLA N. 179 SUB. 3

COMMITTENTE: AZIENDA AGRICOLA MALECTA S.R.L.

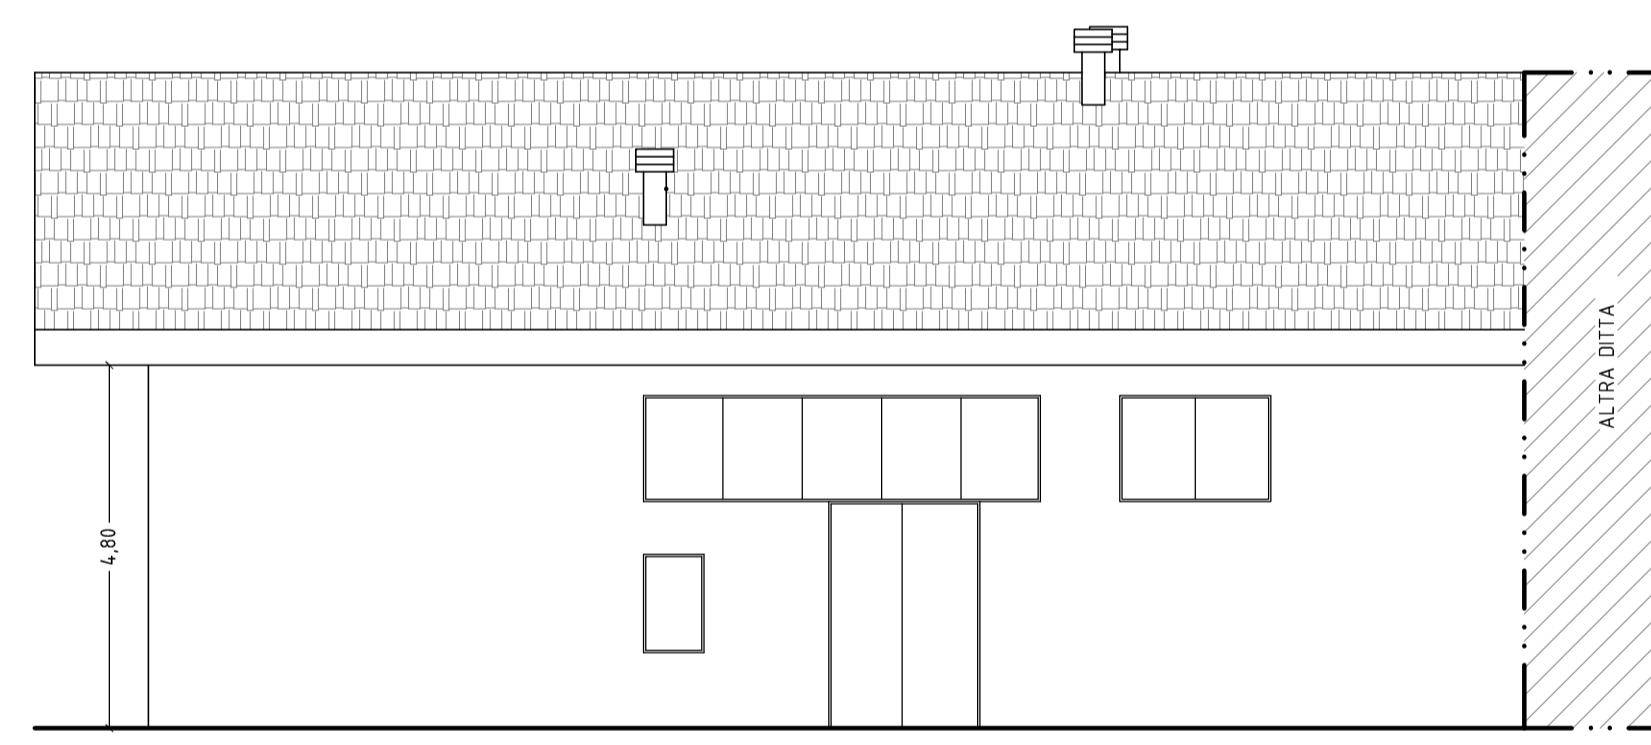

PROSPETTO LATO SUD

SCALA 1:100

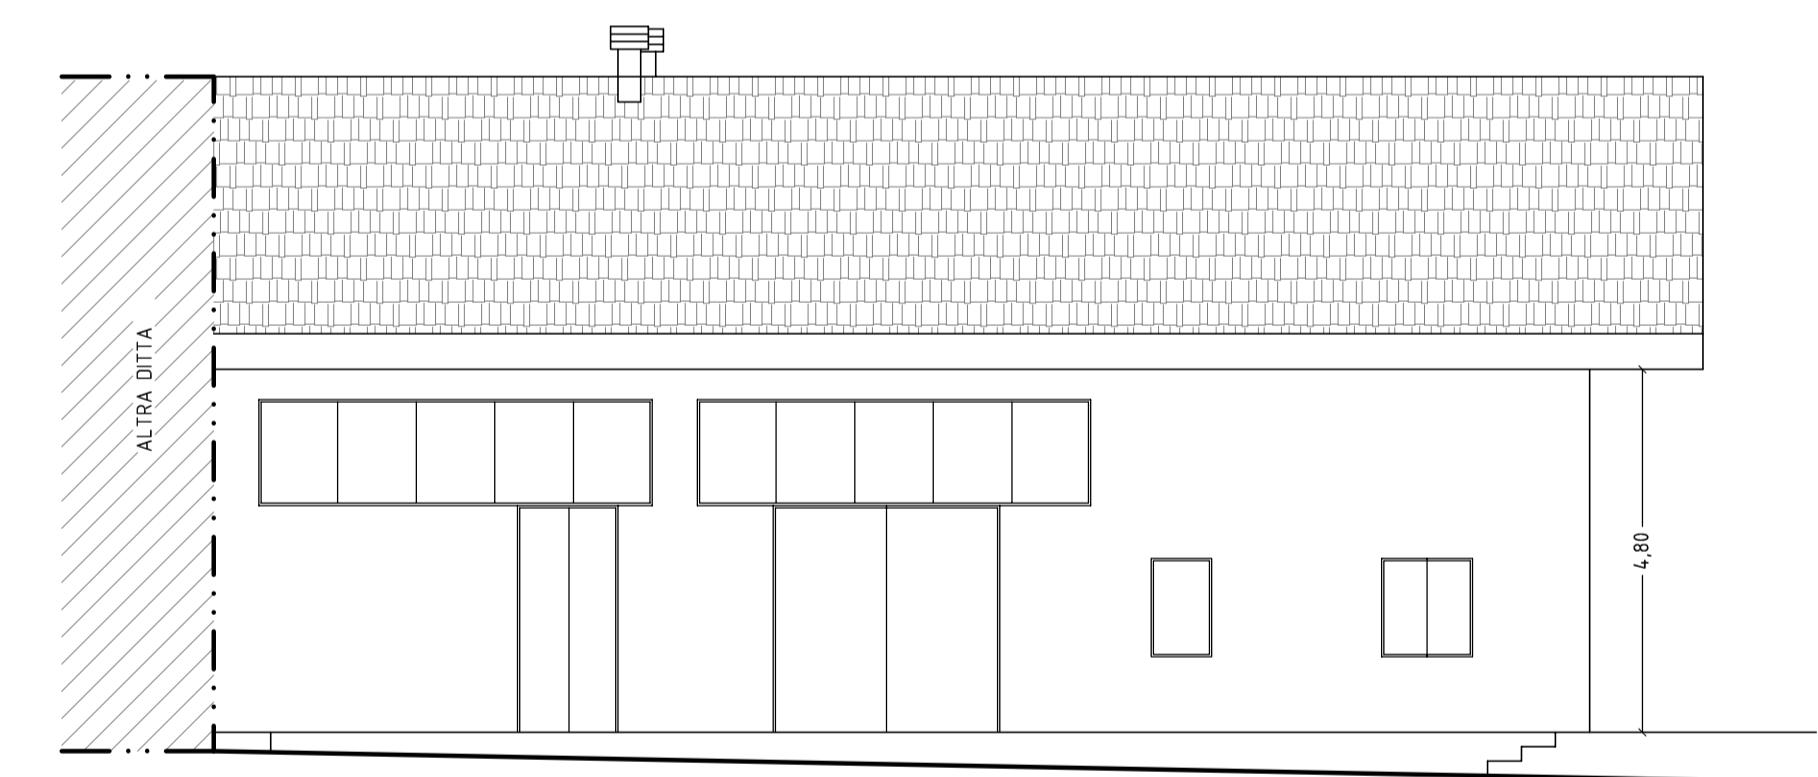

PROSPETTO LATO NORD

SCALA 1:100


PROGETTO FV

Oggetto:	Elaborati grafici stato di fatto: - piante; - prospetti.	Elab.	D.04
Scal.	1:100	Scal.	1:100
Tavola	02	Tavola	02

REV.	DATA	DESCRIZIONE	DISEGNATO	CONTROLLATO	APPROVATO

IL PROGETTISTA
ING. LIARDA GIUSEPPE

IL COMMITTENTE

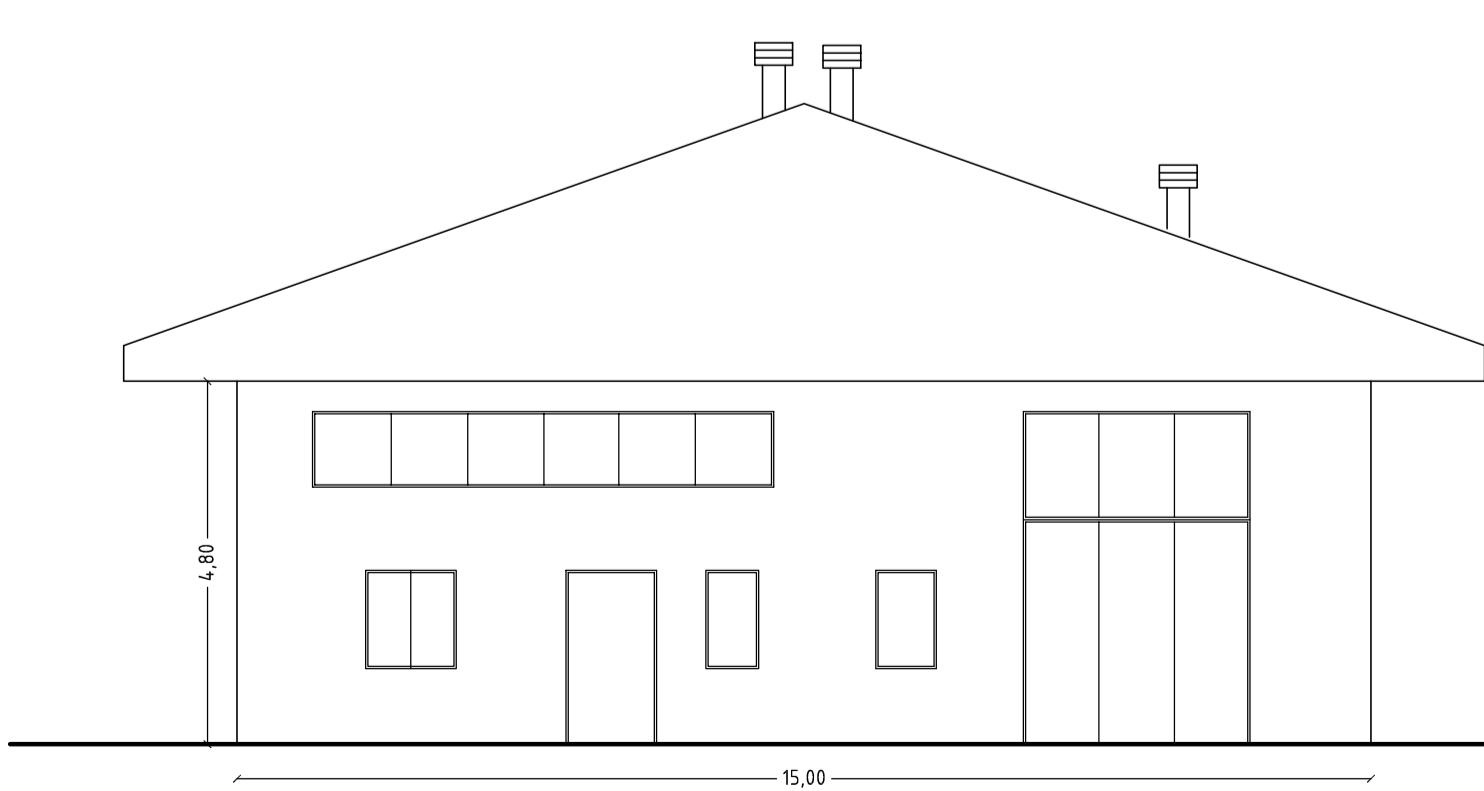

PROSPETTO LATO OVEST


SCALA 1:100

COMUNE DI MALETTA

PROVINCIA DI CATANIA

PROGETTO PER LA REALIZZAZIONE DI IMPIANTI AD ENERGIA
RINNOVABILI, PER IL FABBRICATO DESTINATO ALLA LAVORAZIONE
DELLA FRUTTA, SITO IN MALETTA IN C.DA ROCCARO, CENSITO AL
CATASTO FABBRICATI AL FOGLIO 3 PARTICELLA N. 179 SUB. 3

COMMITTENTE: AZIENDA AGRICOLA MALECTA S.R.L

 

PROGETTO FV

<u>Oggetto:</u>	Elaborati grafici progetto: - piante; - prospetti; - particolari costruttivi.	Elab.	D.04		
		Scala	Varie		
		Tavola	03		
REV.	DATA	DESCRIZIONE	DISEGNATO	CONTROLLATO	APPROVATO

IL PROGETTISTA
ING. LIARDA GIUSEPPE




IL COMMITTENTE

Az. Agr. MALECTA s.r.l.
L'Amministratore Unico
Grassia Giuseppe
P.I. 08647300875


DOTT. ING. LIARDA GIUSEPPE

VIA FRANCESCO CRISPI 31 -CASTELLANA SICULA (PA), TEL. 095-507161, +39 3204943450, giuseppe.liarda@live.it , giuseppe.liarda@ingpec.eu

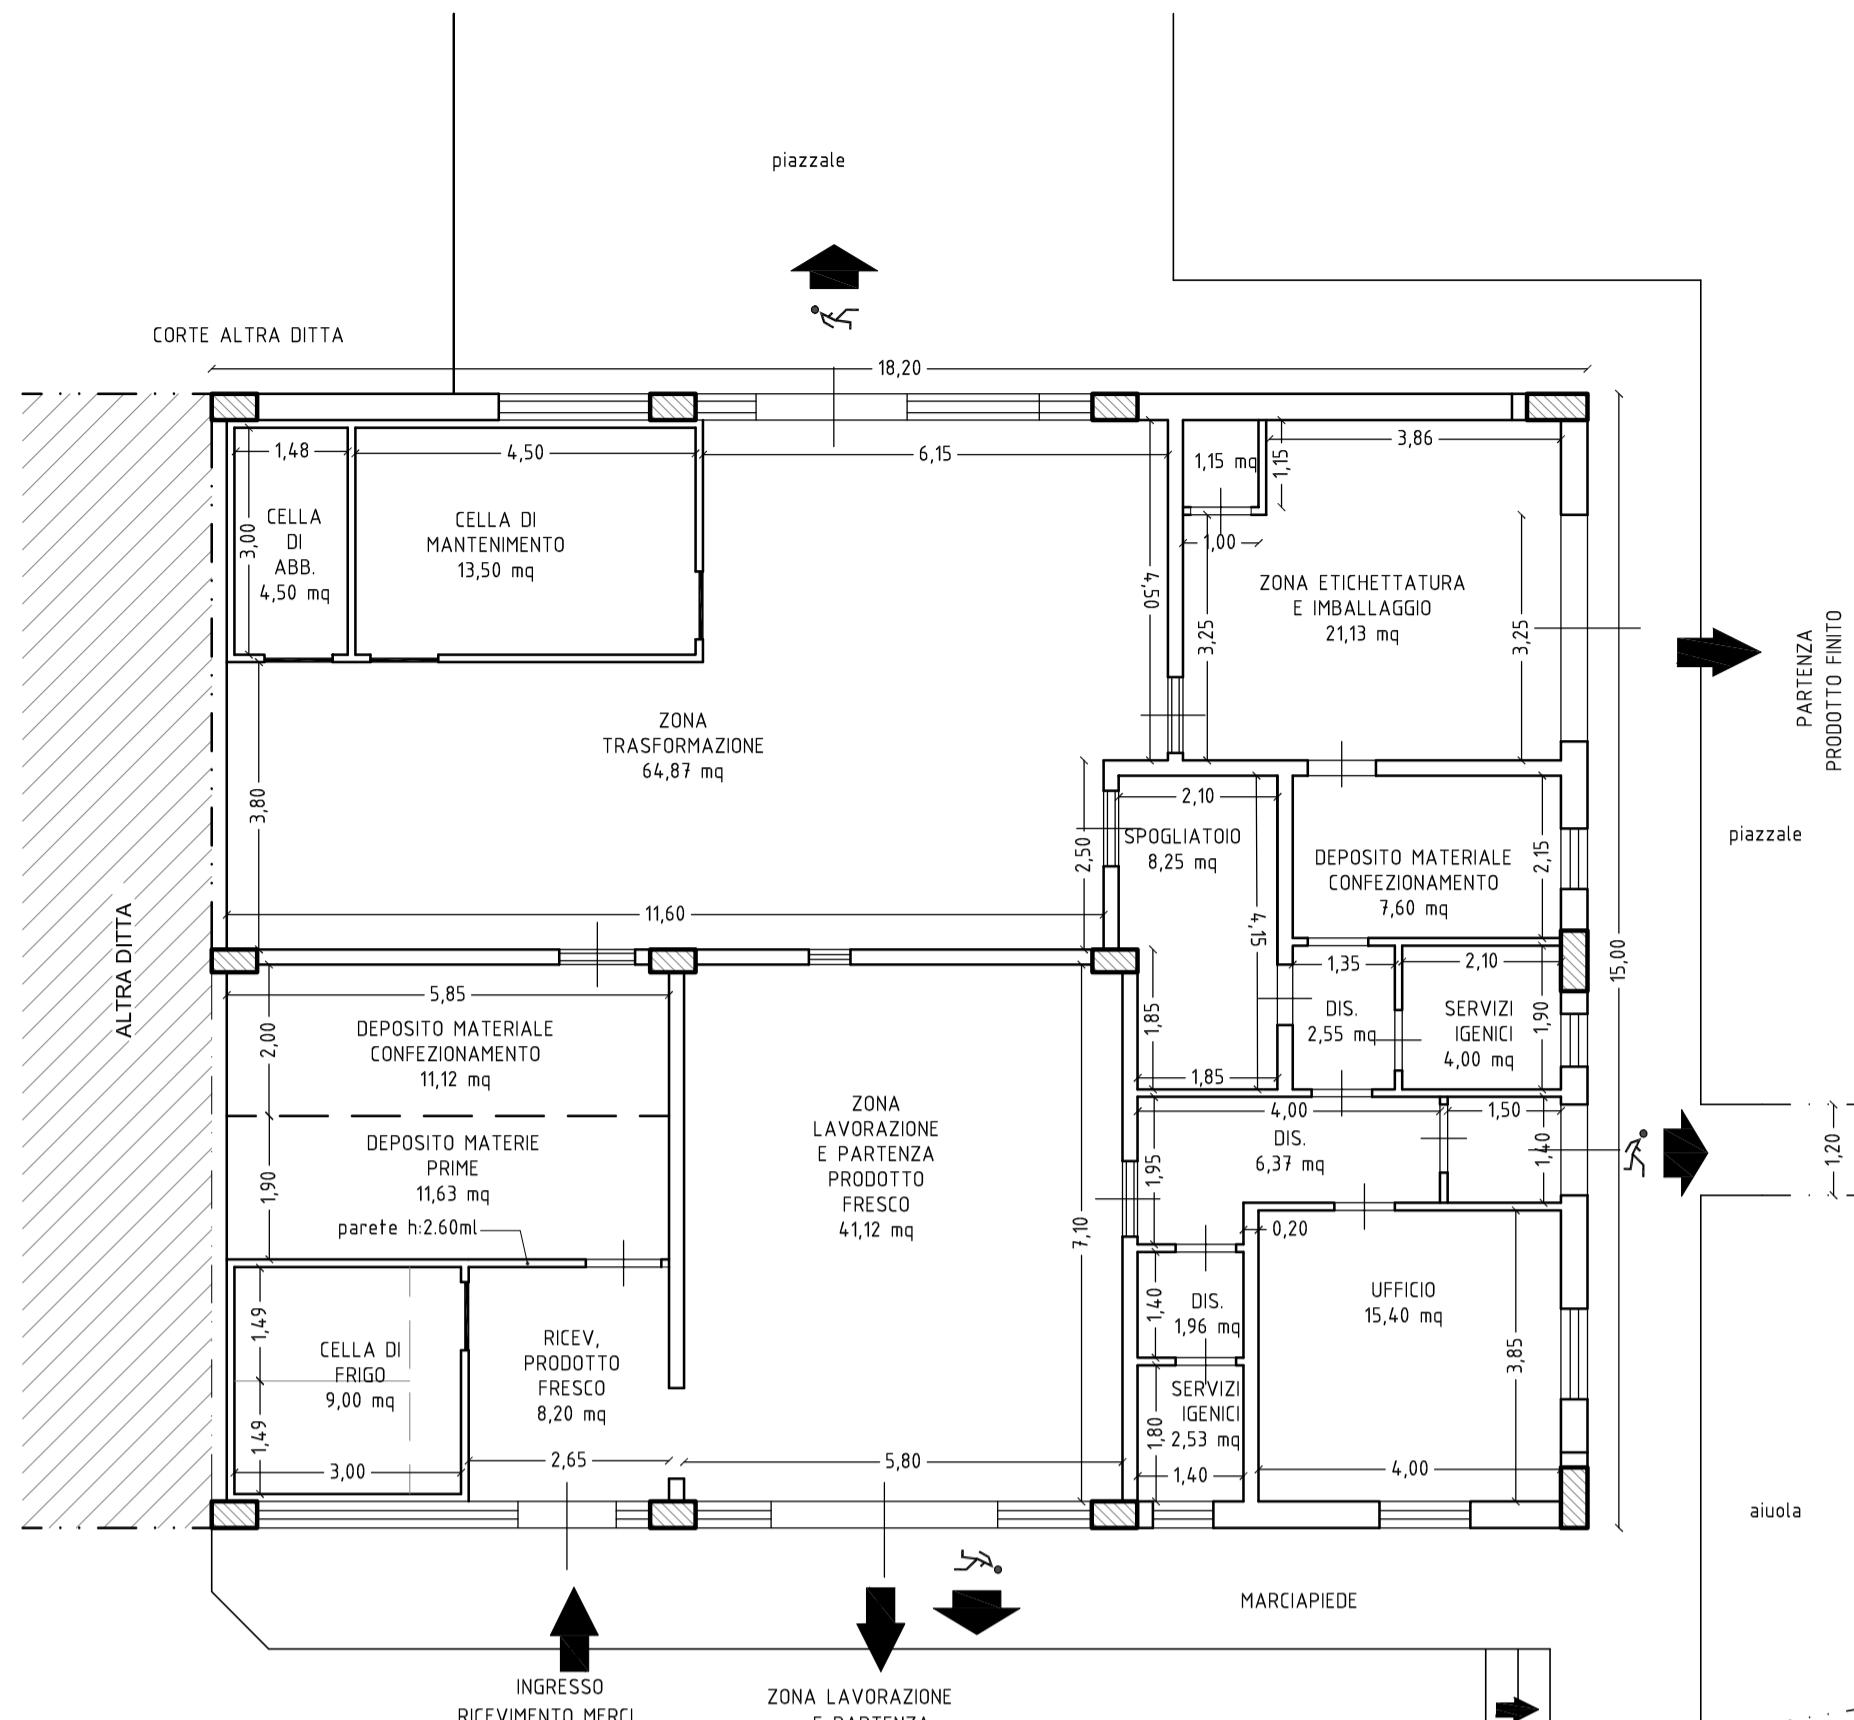

PIANTA PIANO TERRA

SCALA 1:100

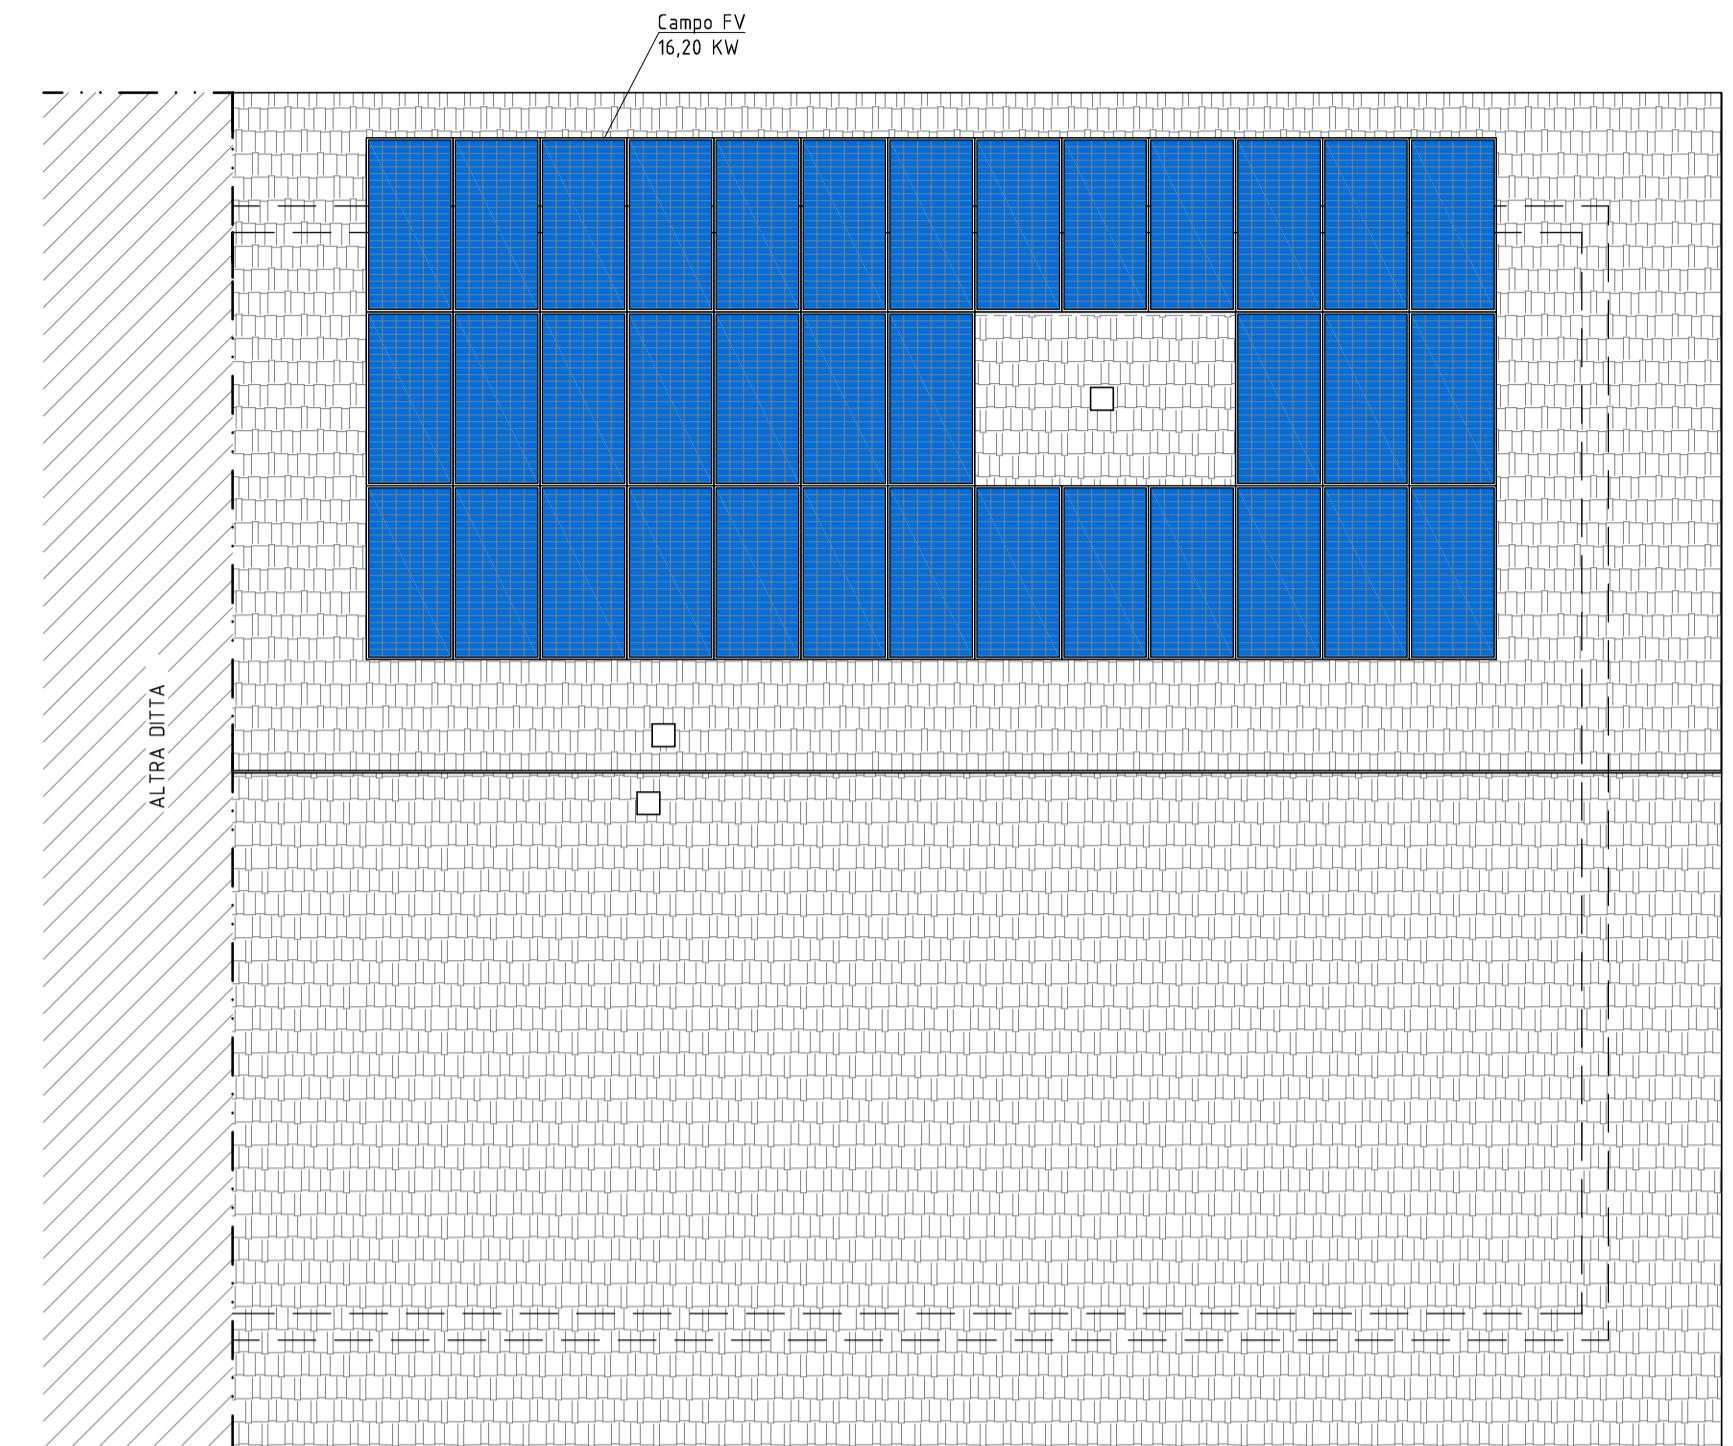


PIANTA COPERTURA

SCALA 1:100

COMUNE DI MALETTO
PROVINCIA DI CATANIA


PROGETTO PER LA REALIZZAZIONE DI IMPIANTI AD ENERGIA
RINNOVABILI, PER IL FABBRICATO DESTINATO ALLA LAVORAZIONE
DELLA FRUTTA, SITO IN MALETTO IN C.DA ROCCARO, CENSITO AL
CATASTO FABBRICATI AL FOGLIO 3 PARTICELLA N. 179 SUB. 3

COMMITTENTE: AZIENDA AGRICOLA MALECTA S.R.L

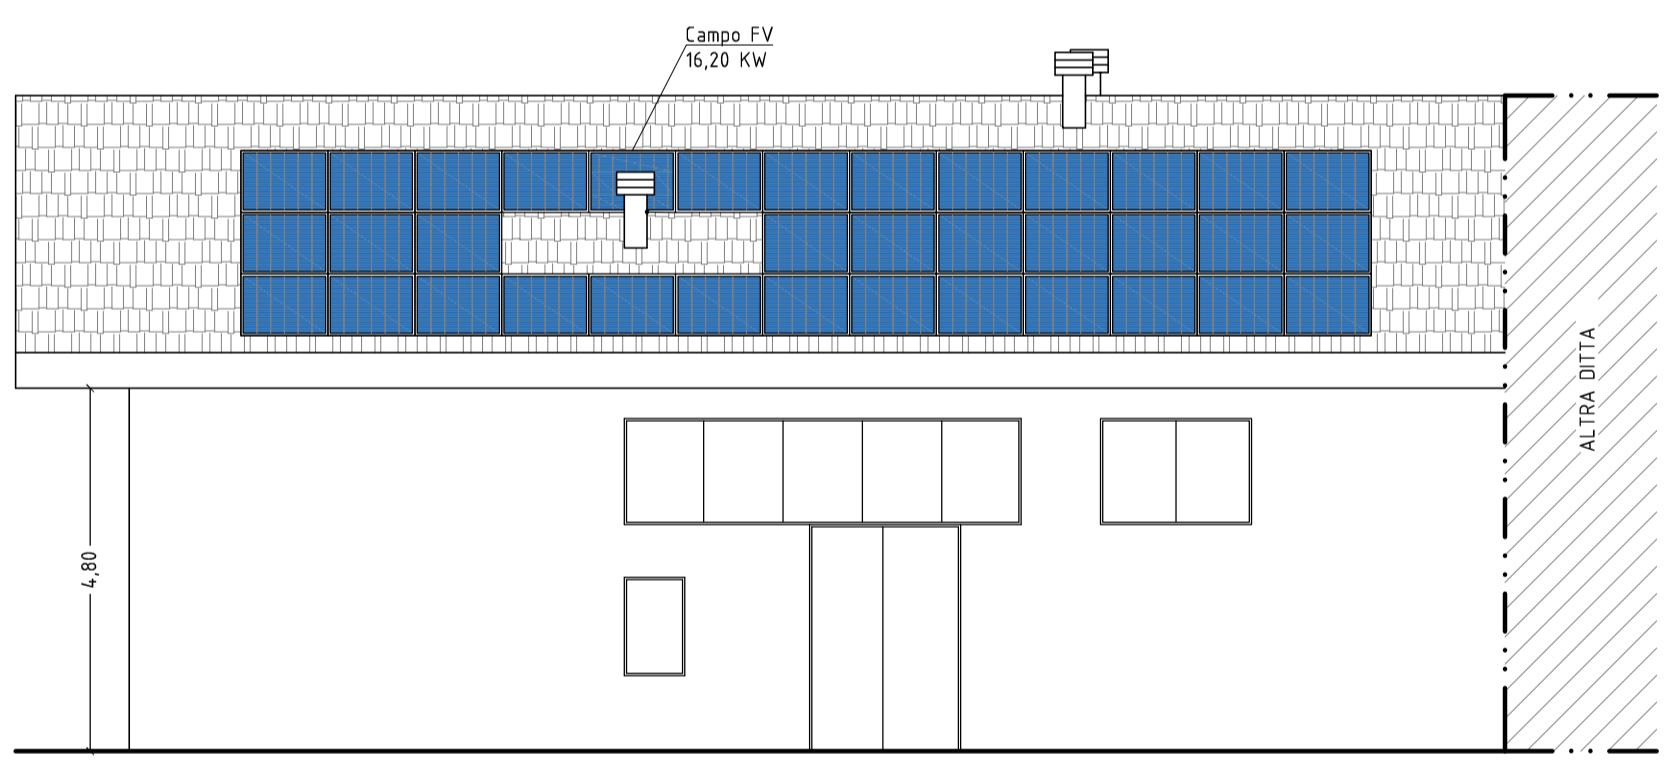

PROSPETTO LATO SUD

SCALA 1:100

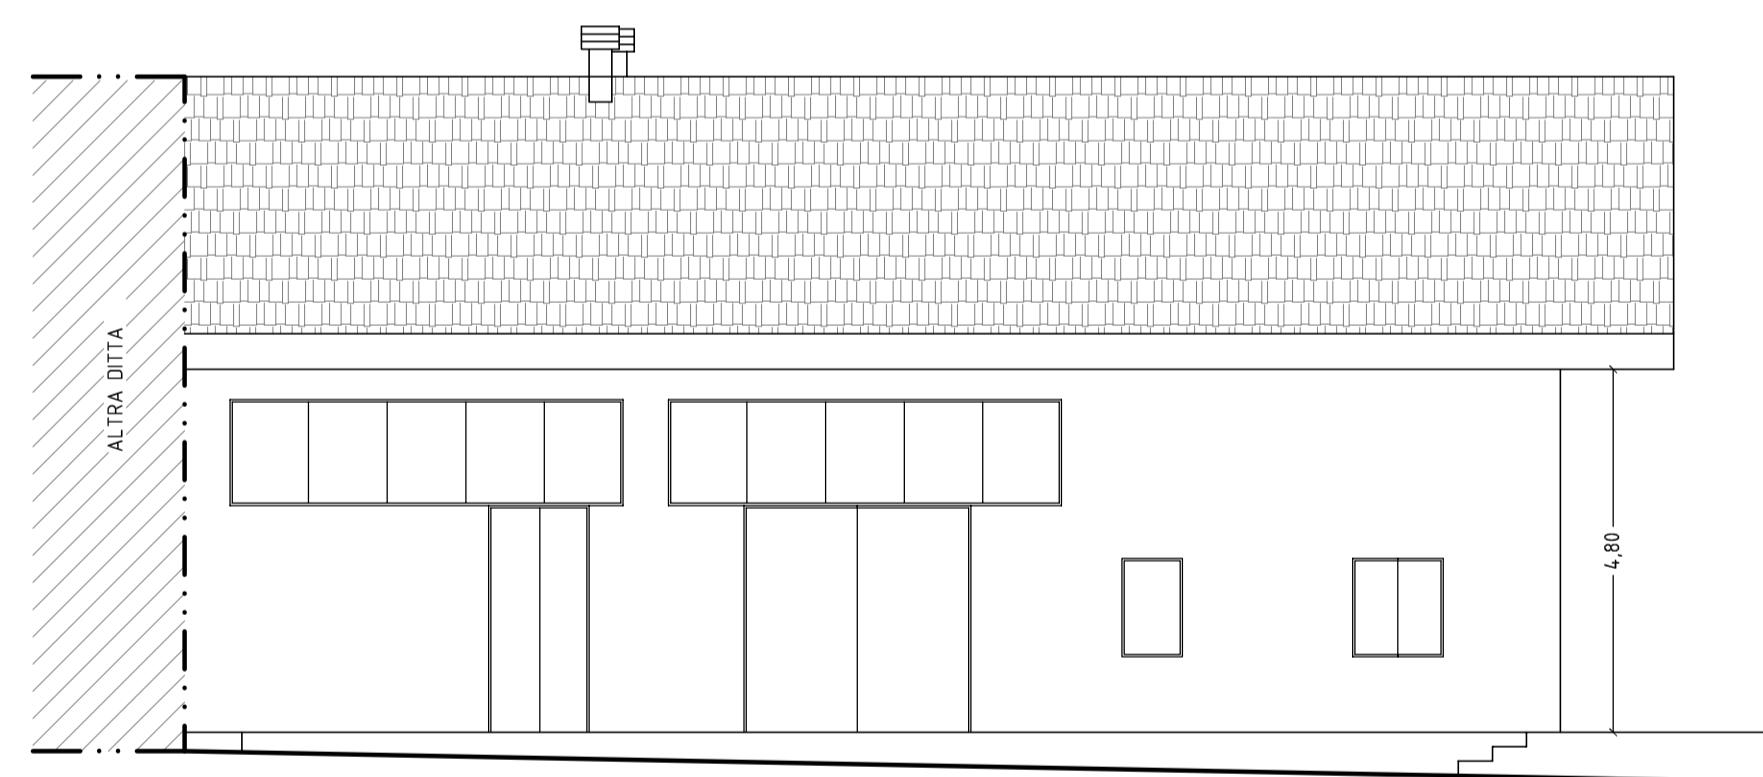

PROSPETTO LATO NORD

SCALA 1:100


PROGETTO FV

Oggetto:	Elaborati grafici progetto:	Elab. D.04 Scala Varie Tavola 03			
-	piante;				
-	prospetti;				
-	particolari costruttivi.				
REV.	DATA	DESCRIZIONE	DISEGNATO	CONTROLLATO	APPROVATO
IL PROGETTISTA	IL COMMITTENTE				
ING. LIARDA GIUSEPPE					




PROSPETTO LATO OVEST

SCALA 1:100

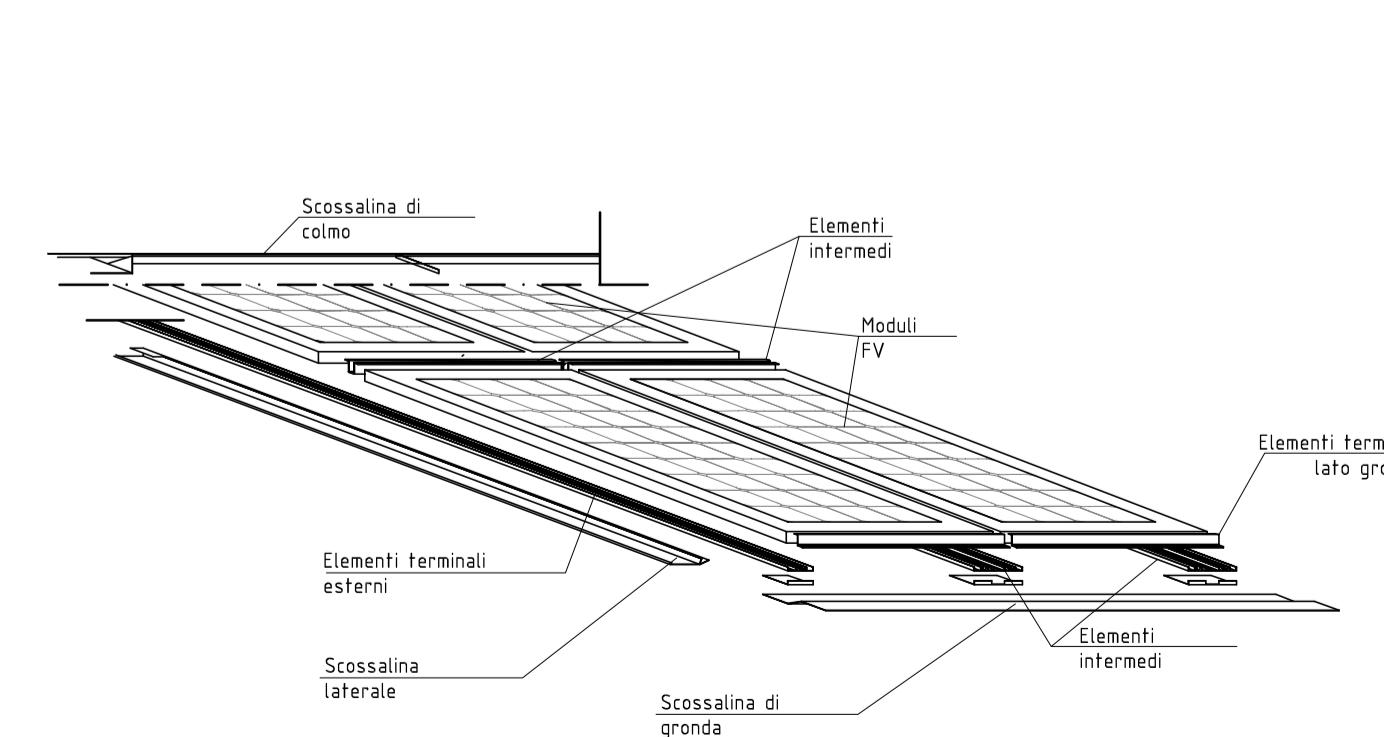

STRALCIO ASSONOMETRICO

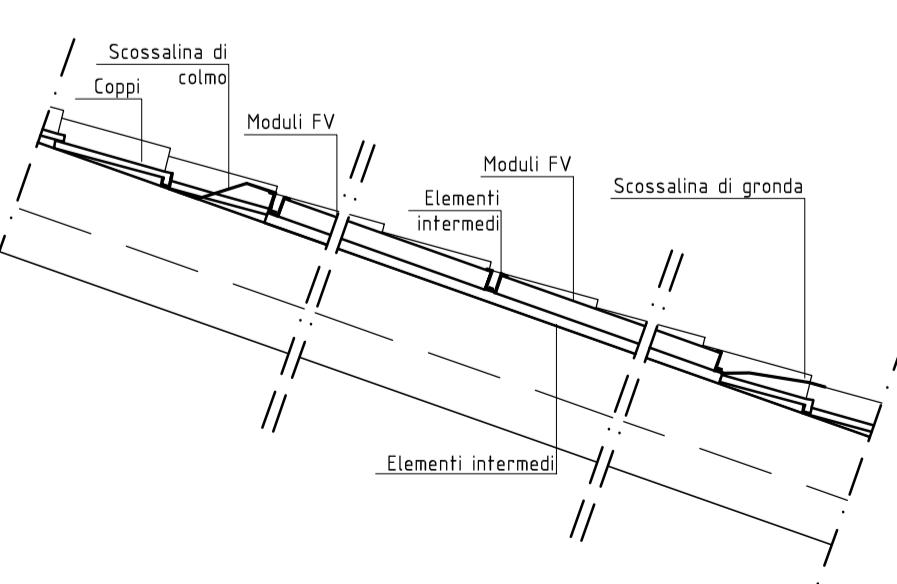

DETTAGLIO PANNELLI

SCALA 1:20