




# COMUNE DI SANTA MARIA DI LICODIA PLANIMETRIA UBICAZIONE LAVORI

Foglio di mappa n. 3 Scala 1:2.000

STATO DI PROGETTO

## LEGENDA

-  Area oggetto di impianto ha. 0.15.00
-  Terrazzamenti in pietrame esistenti non oggetto intervento

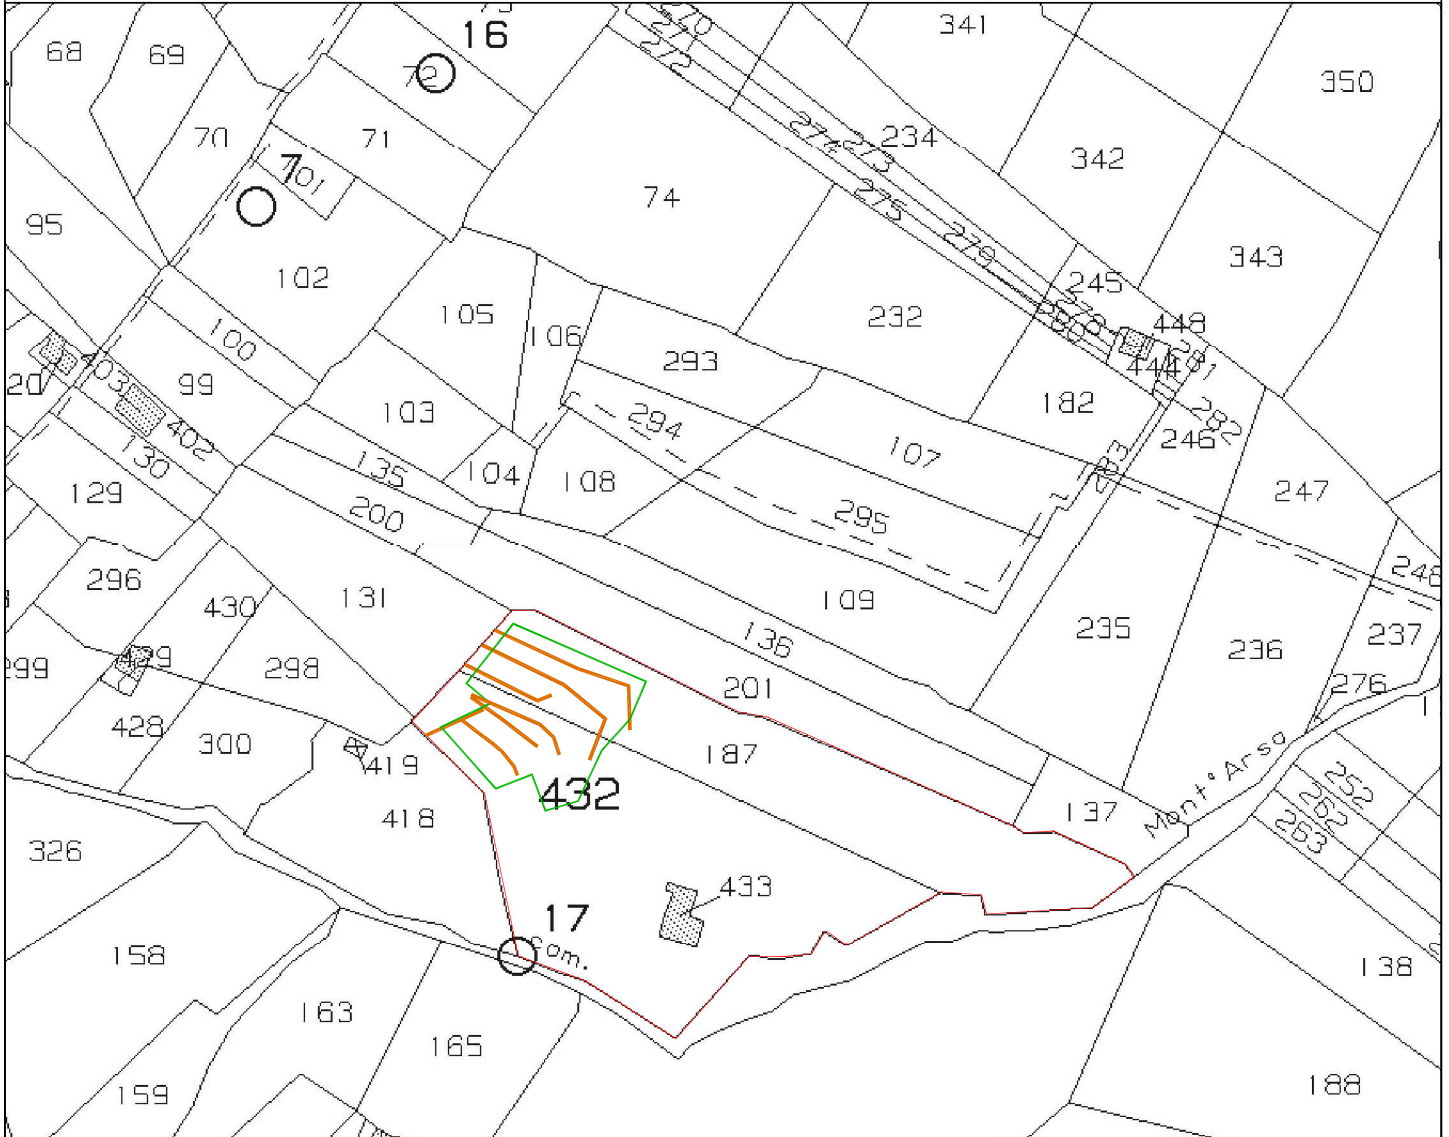

Misure dei Terrazzamenti esistenti non oggetto di lavori .

