




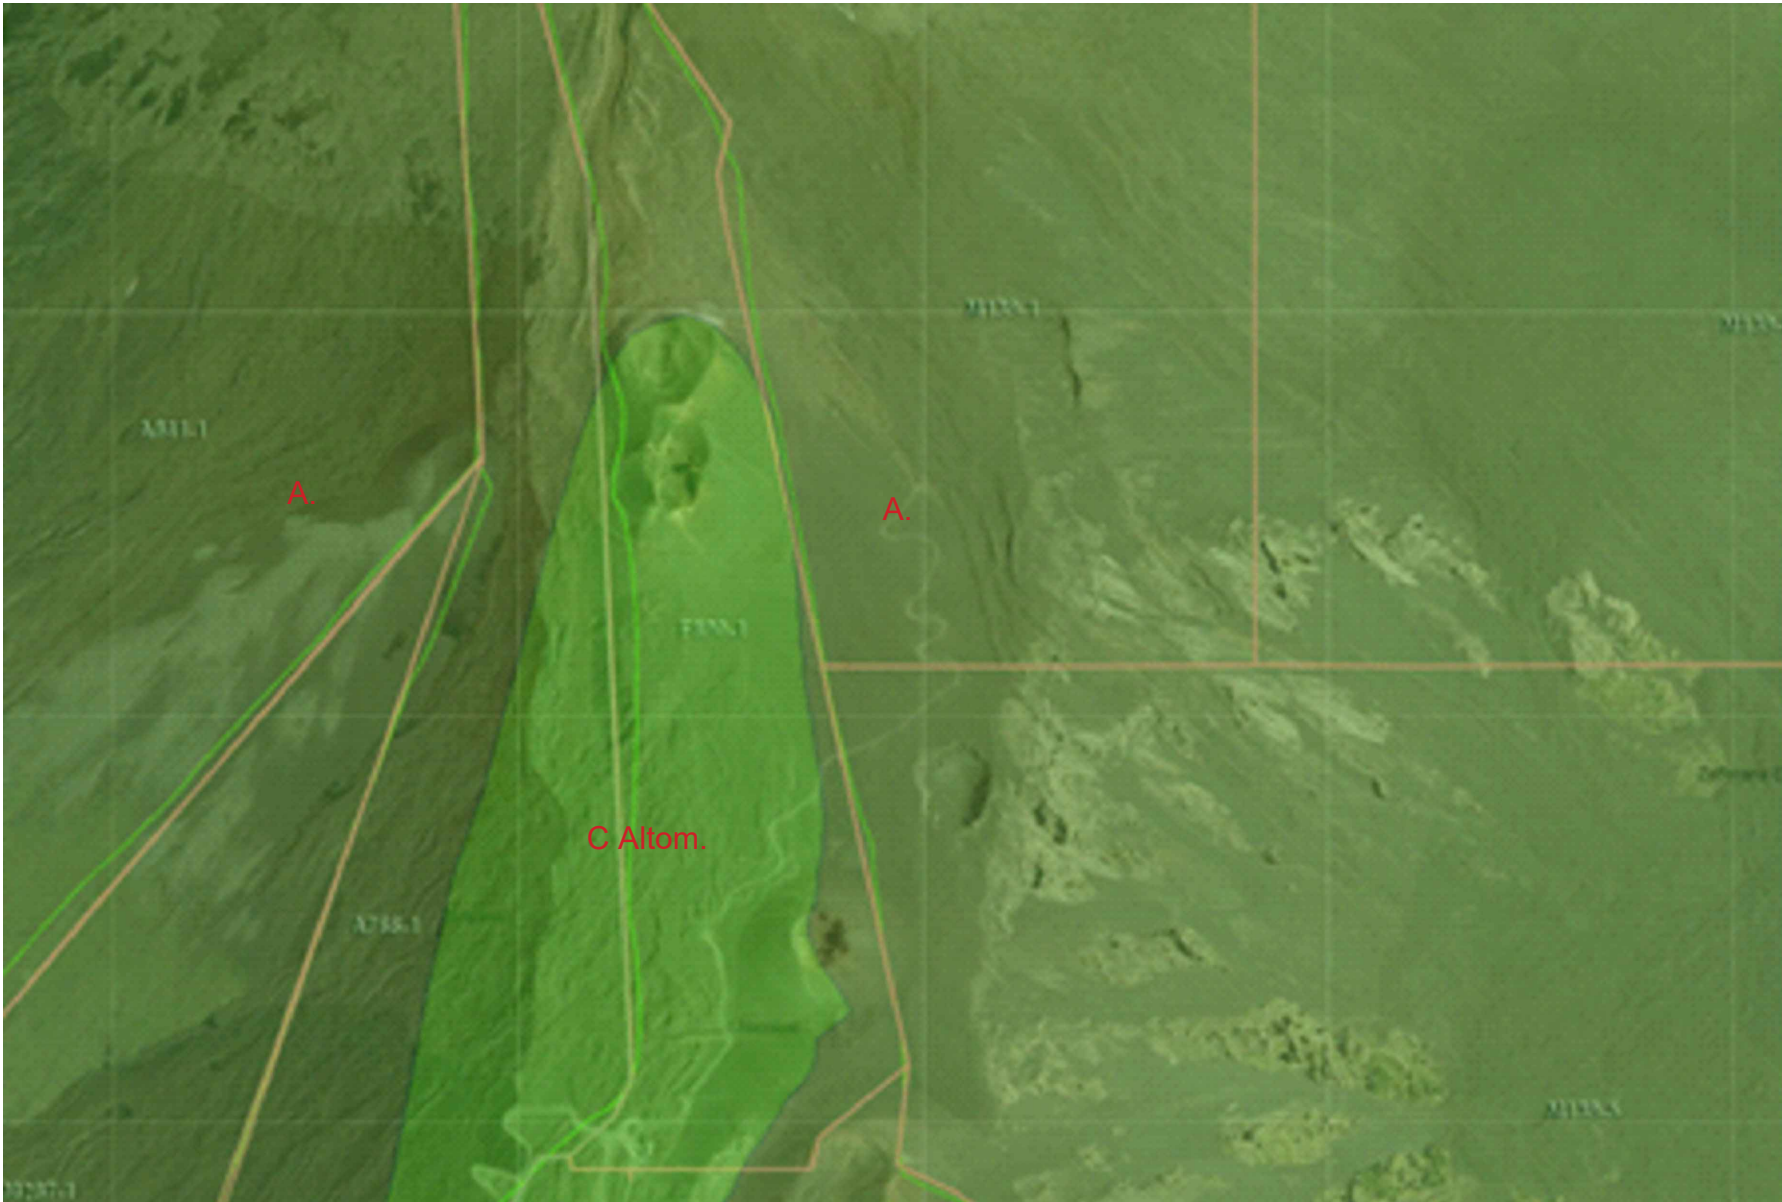


ORTOFOTO CON SOVRAPPOSIZIONE ZONIZZAZIONE PARCO ETNA

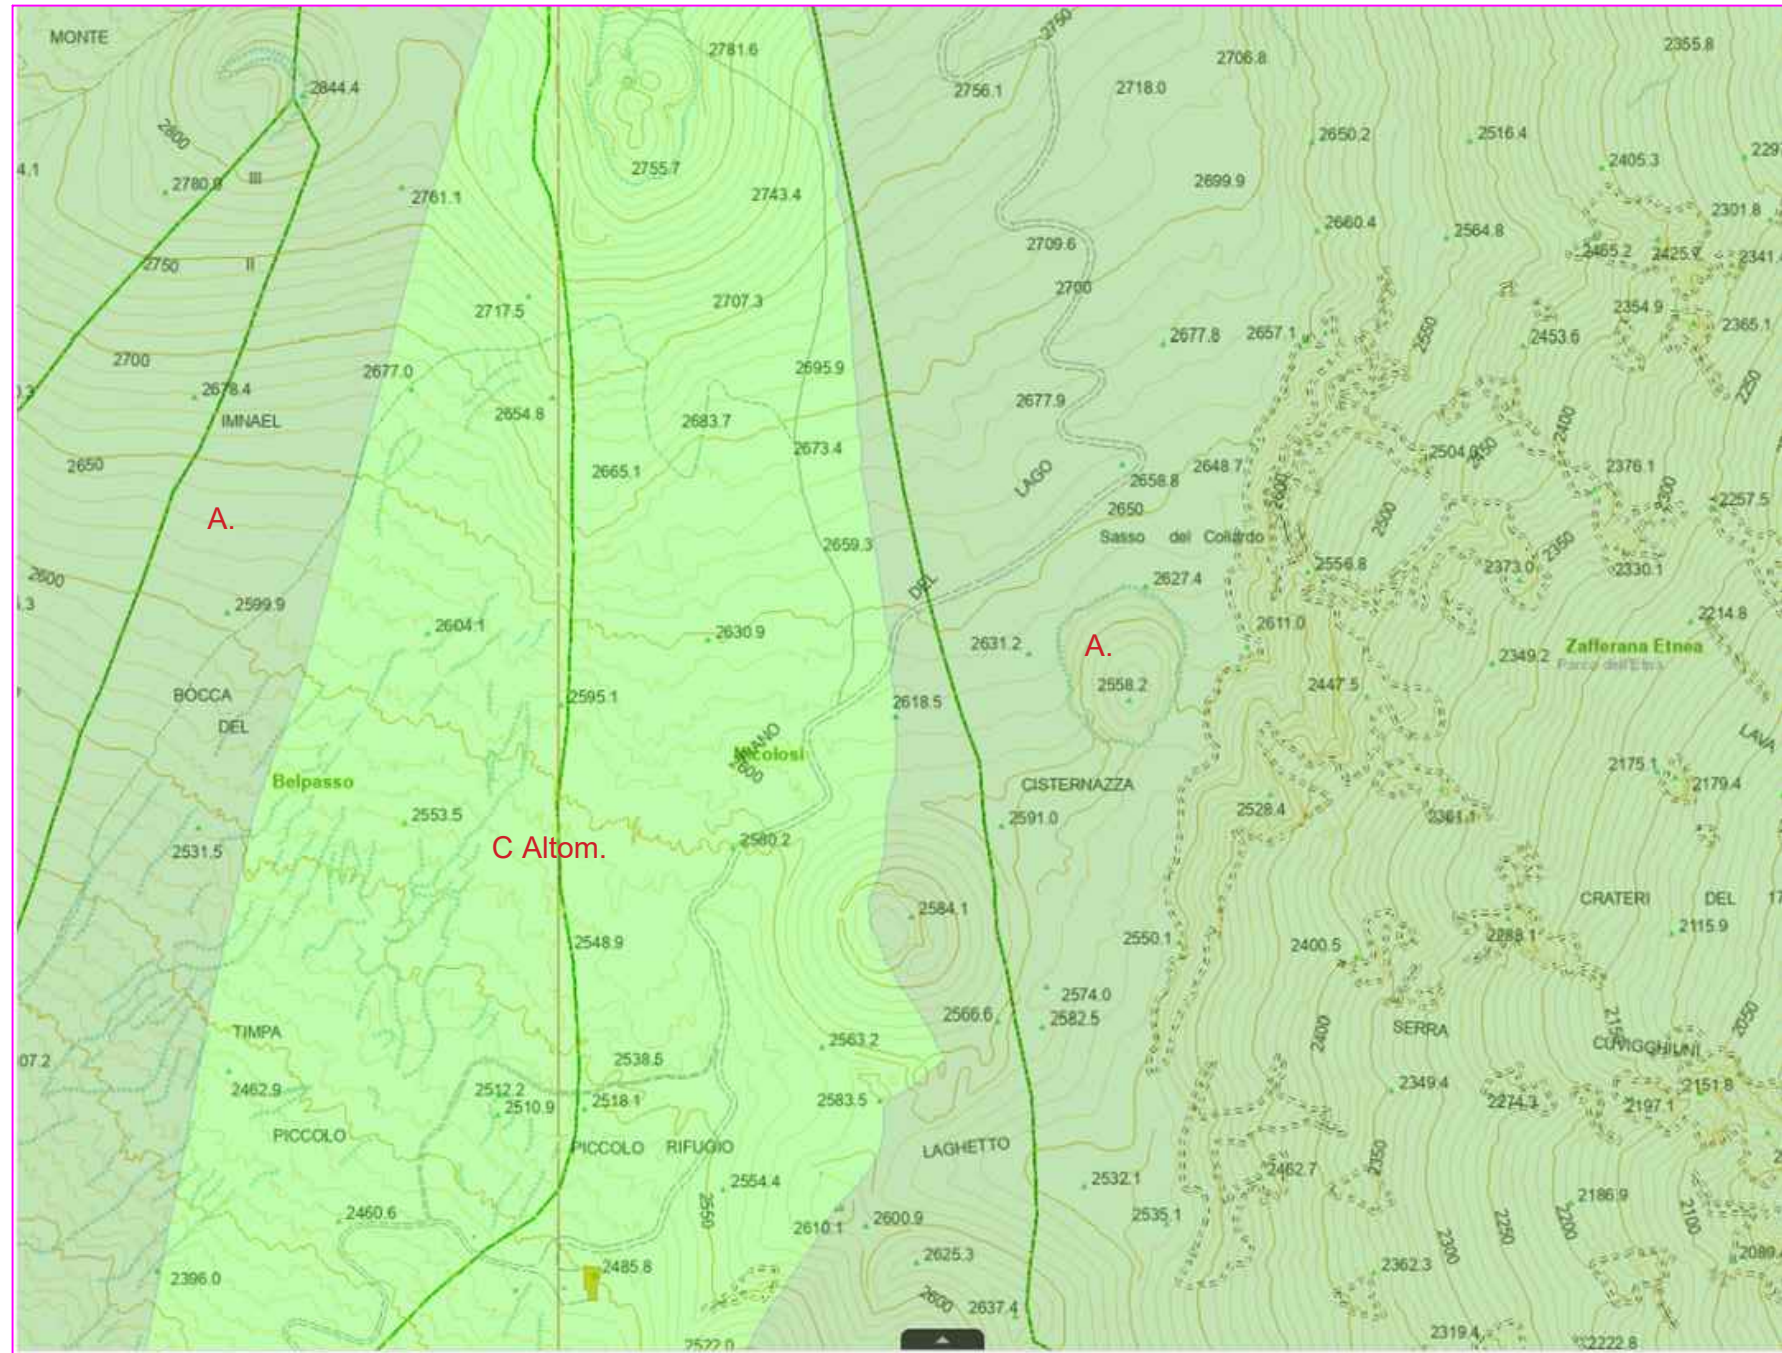


CTR CON SOVRAPPOSIZIONE ZONIZZAZIONE PARCO ETNA

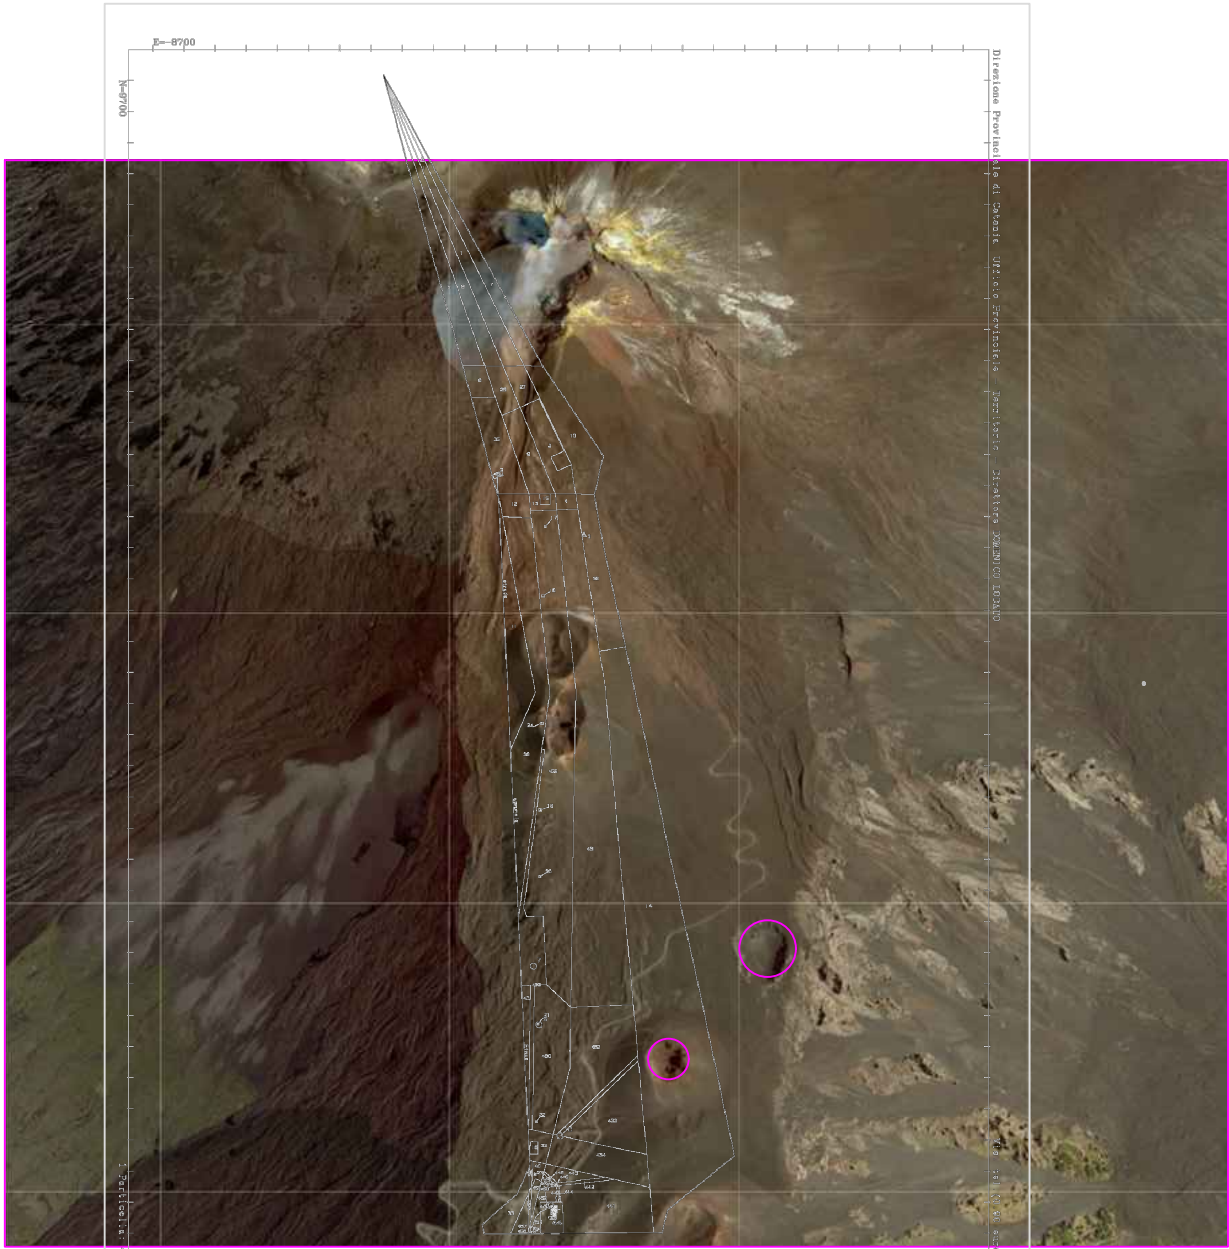


ORTOFOTO CON SOVRAPPOSIZIONE CATASTALE

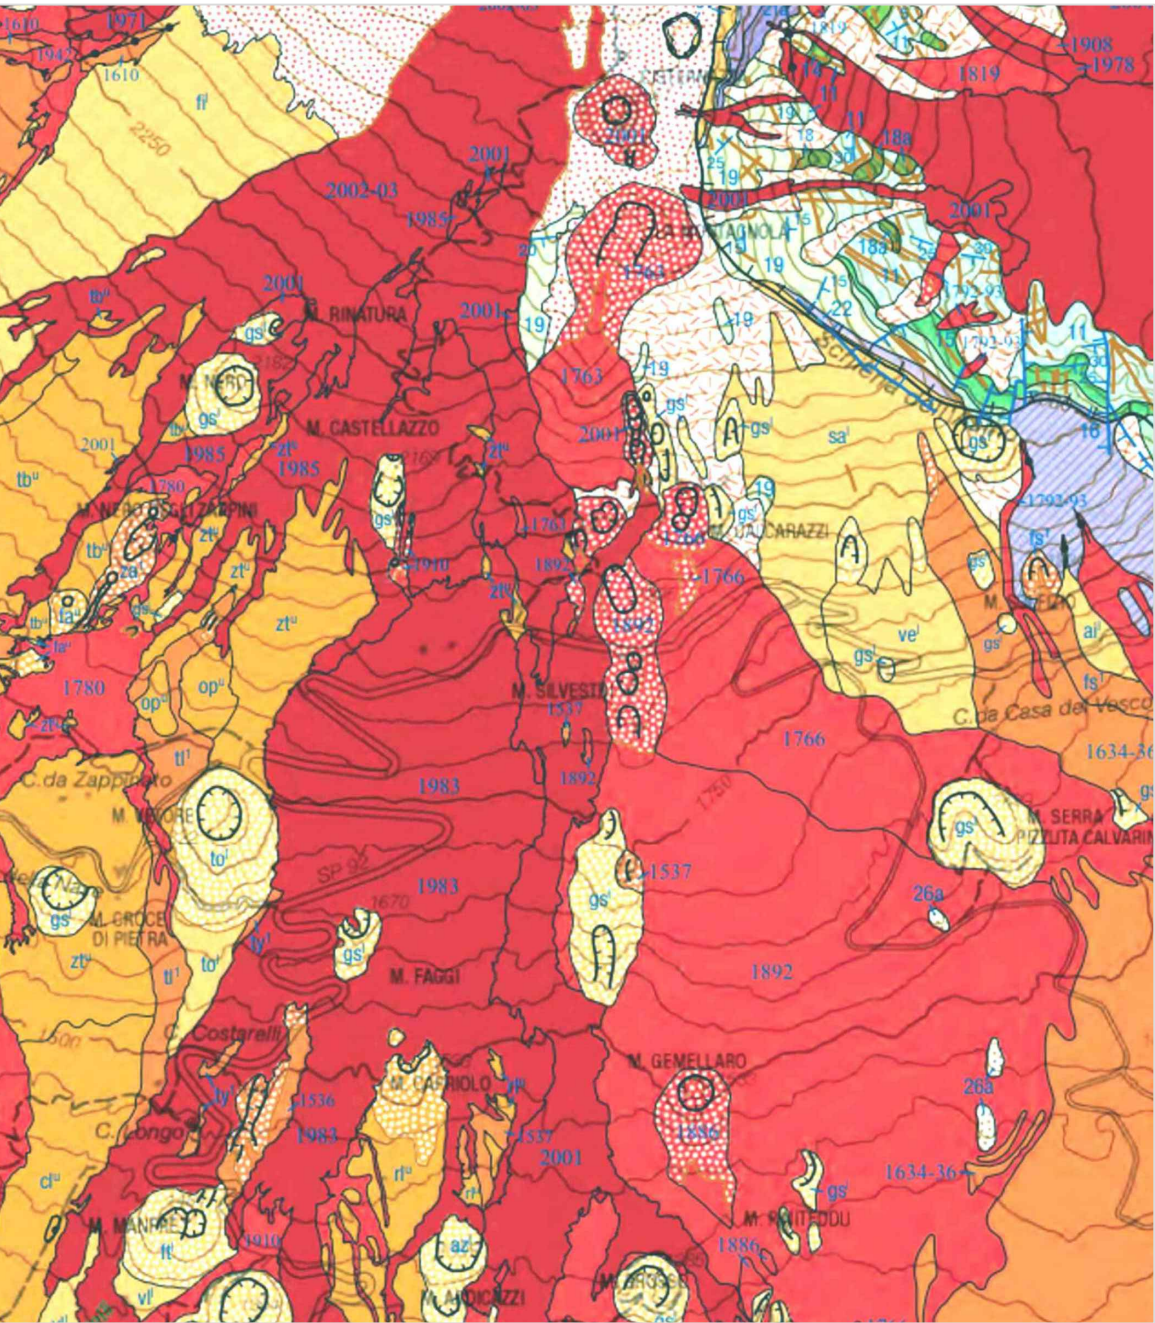

Carta Geologica

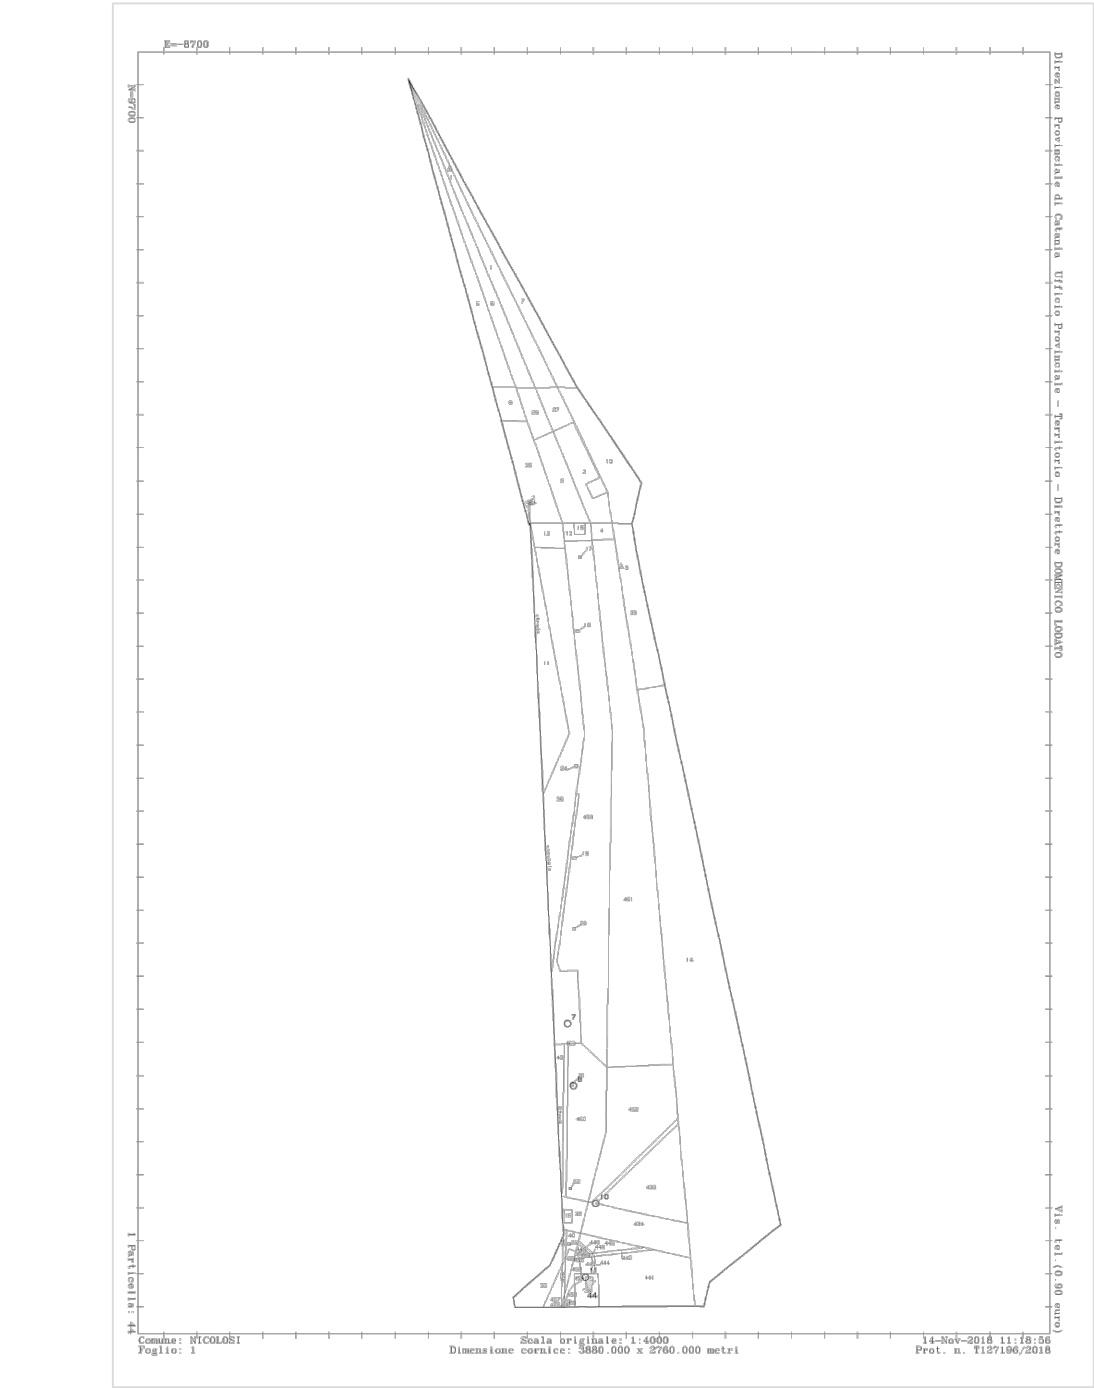

Mapa Catastale - Comune di Nicolosi - Foglio 1

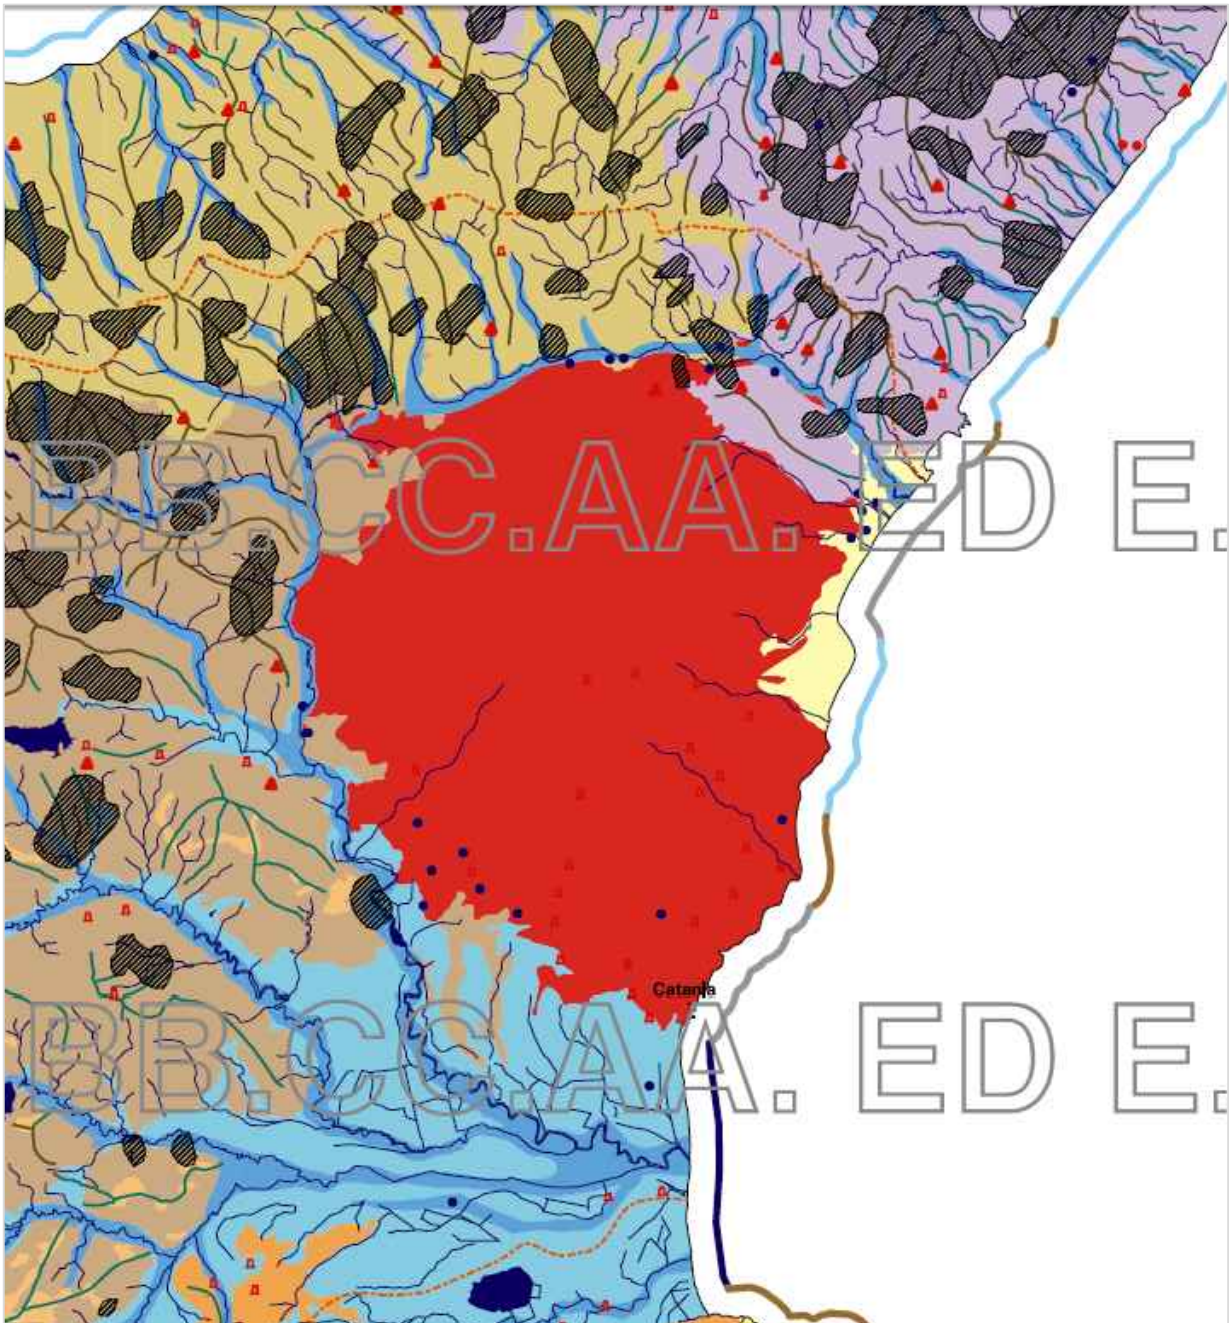

Carta Geomorfologica

RUSSO MOROSOLI RUSSO MOROSOLI Srl – Piazzale Funivia Etna sud Nicolosi Nord P.I.: 05360220874			
LAVORI URGENTI DI REALIZZAZIONE DI UNA BRETELLA DI SICUREZZA SU SENTIERO ESISTENTE COMPLEMENTARE ALLA PISTA CARRABILE DI SERVIZIO DI ACCESSO ALLE QUOTE SOMMITALI RICADENTI IN ZONA "C ALTOMONTANA" DEL PARCO DELL'ETNA NEL COMUNE DI NICOLOSI, LOCALITA' ETNA SUD PIAZZALE FUNIVIA			DATA Maggio 2024
TITOLO TAV.1 INQUADRAMENTO GENERALE			PROGETTO N° REV_1
COMMITTENTE RUSSO MOROSOLI Srl – Piazzale Funivia Etna Sud Nicolosi Nord – P.I.: 05360220874			SCALA VARIE
PROGETTISTA Dott. Ing. Agatino Simone Lo Grasso			Visti/pareri/Nulla Osta
Il presente documento è di proprietà della ditta Russo Morosoli Invest SpA che ne vieta ogni riproduzione o cessione a terzi o termini di legge			
EM./RE.	DATA	REDATTO	CONTR.
APPROV. / VALID.			
CODICE ELABORATO	T01	INQ.	GEN
			REV_1
FILE:			