


COMUNE DI MALETTO
PROVINCIA DI CATANIA

PROGETTO PER LA REALIZZAZIONE DI IMPIANTI AD ENERGIA
RINNOVABILI, PER IL FABBRICATO DESTINATO ALLA LAVORAZIONE
DELLA FRUTTA, SITO IN MALETTO IN C.DA ROCCARO, CENSITO AL
CATASTO FABBRICATI AL FOGLIO 3 PARTICELLA N. 179 SUB. 3

COMMITTENTE: AZIENDA AGRICOLA MALECTA s.r.l.

 

PROGETTO FV					
<u>Oggetto:</u>				Elab.	D.02
- Estratto di mappa con ubicazione dei punti di ripresa; - Documentazione fotografica.				Scala	1:1.000
				Tavola	01
REV.	DATA	DESCRIZIONE	DISEGNATO	CONTROLLATO	APPROVATO

IL PROGETTISTA
ING. LIARDA GIUSEPPE




IL COMMITTENTE

Az. Agr. MALECTA s.r.l.
L'Amministratore Unico
Giuseppe
P.IVA 03612200875

DOTT. ING. GIUSEPPE LIARDA

VIA F. CRISPI, 31 CASTELLANA SICULA (PA), TEL. 095-507161, CELL. 3204943450, Giuseppe.liarda@live.it, Giuseppe.liarda@ingpec.eu

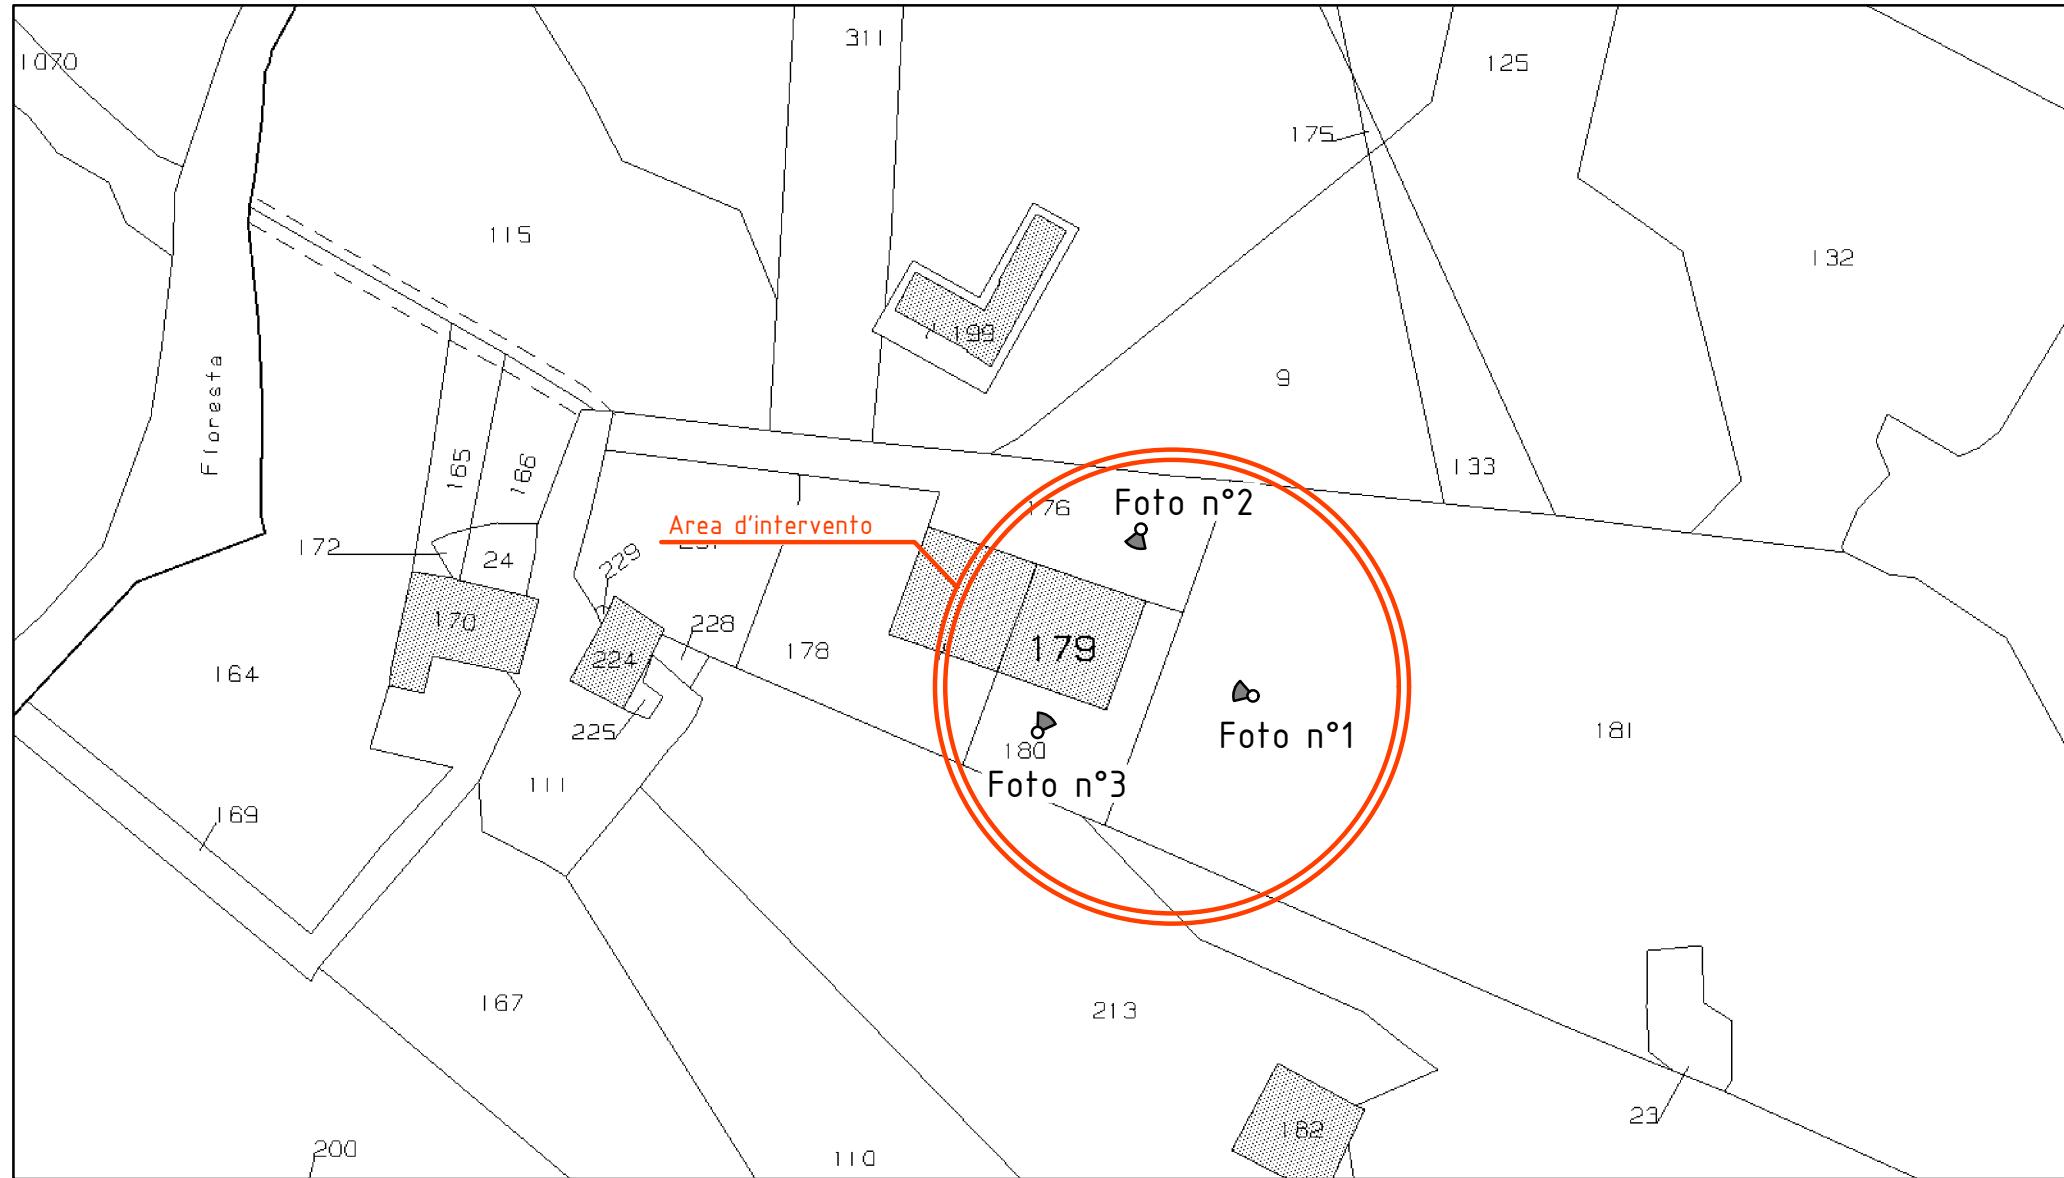

LEGENDA



Cono ottico

ESTRATTO MAPPA CON UBICAZIONE DEI PUNTI DI RIPRESA

scala 1:1000

DOCUMENTAZIONE FOTOGRAFICA



Foto n. 1



Foto n. 2



Foto n. 3