Regione Siciliana

Regione Siciliana

Assessorato Regionale Dell'Agricoltura Dello Sviluppo Rurale E Della Pesca Mediterranea

Dipartimento Regionale Dello Sviluppo Rurale E Territoriale

Servizio 11 - Servizio per il Territorio Di Catania

INTERVENTI SELVICOLTURALI ED INFRASTRUTTURALI

Esercizio Finanziario 2026 **Importo € 620.000,00**

Cap. 554238 **C.U.P.: G11G26000230002**

Perizia

Interventi selvicoltorali ed infrastrutturali da realizzare tramite maestranze LTD per la conduzione e la valorizzazione dei complessi boscati a qualunque titolo gestiti nel Distretto forestale 3_1 in agro dei comuni di Adrano, Bronte e Maletto

Legenda

Progetto 554238 € 620.000 anno 2026

- 1. Congini - 2026CT21DF3.1 Complesso Boscato Gestito
- 2. Infrastrutturali - 2026CT21DF3.1 - Strutture - Manutenzione Minima Infrastrutture Demaniali
- 2. Infrastrutturali - 2026CT21DF3.1 Strutture - Barbecue
- 2. Infrastrutturali - 2026CT21DF3.1 Tavolo
- 2. Infrastrutturali - 2026CT21DF3.1 Staccionata
- 2. Infrastrutturali - 2026CT21DF3.1 Muretti a Secco
- 3. Prevenzione Passiva 2026 CT21 DF3.1 Prevenzione Passiva
- 4. SELVICOLTURALE 2026 CT21 DF3.1 Interventi di Ricostituzione Boschiva - e di miglioramento Ecologico
- 4. SELVICOLTURALE 2026 CT21 DF3.1 Cure Colturali
- 5. Viabilità- 2026CT21DF3.1 Ripristino pista forestale

Label(CTR_2012_2013/Fogli C.T.R. 10000

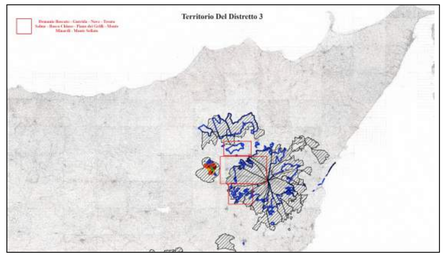

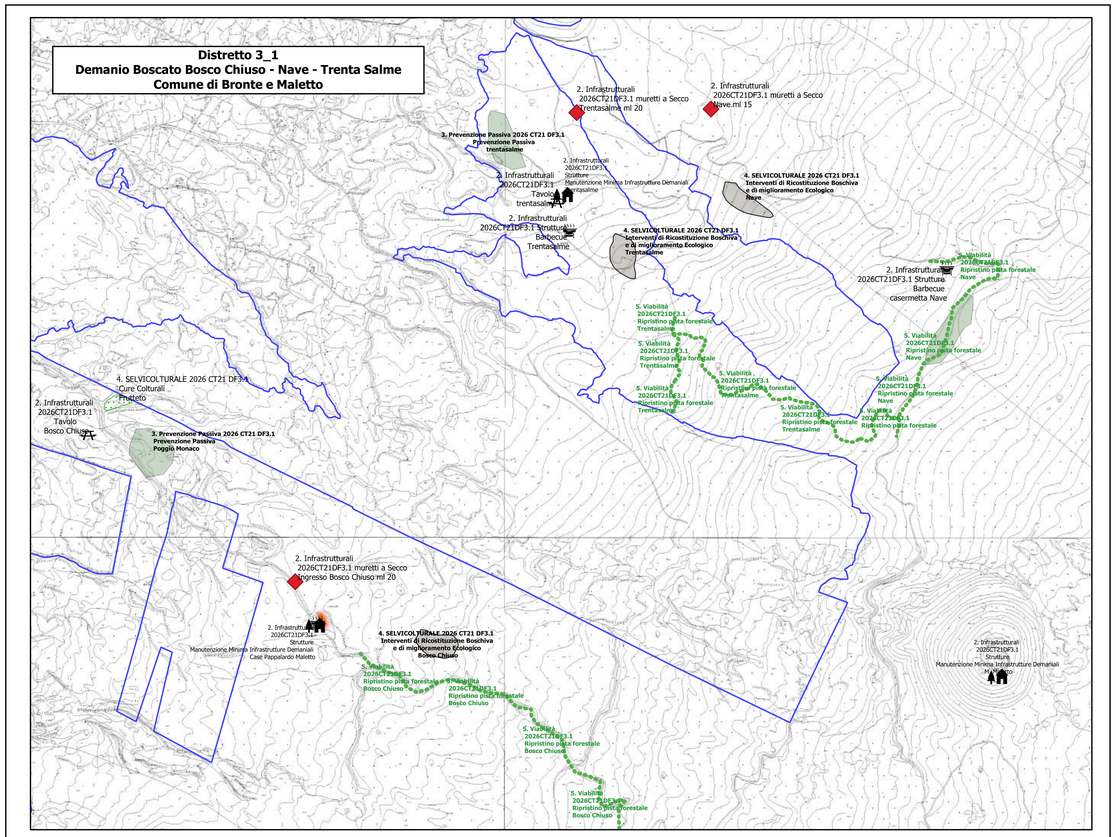

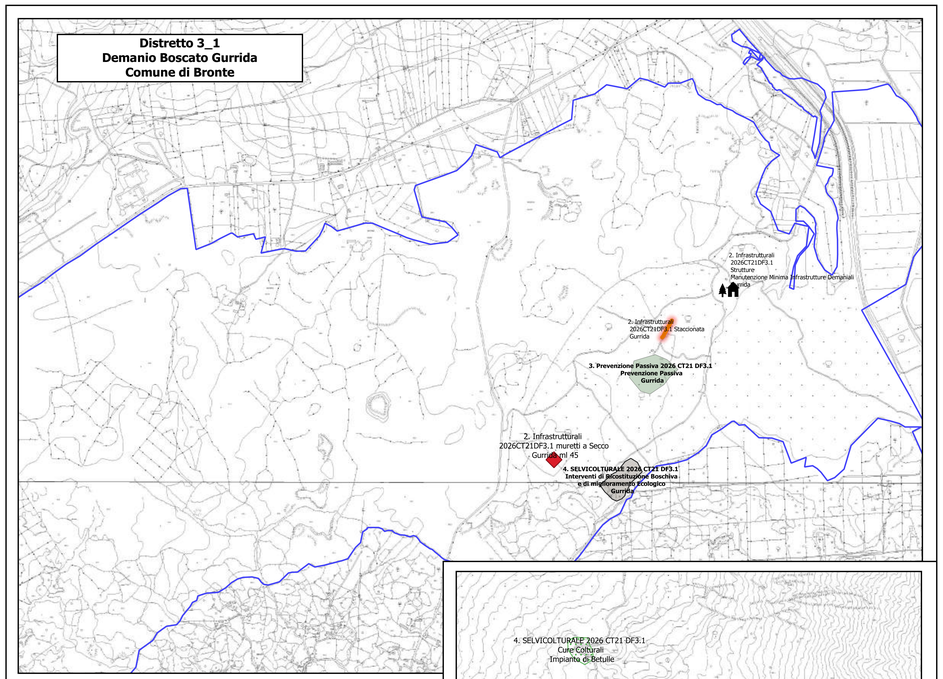

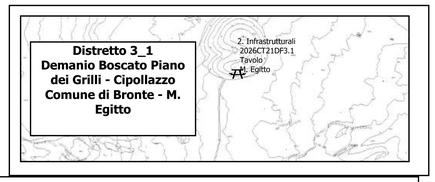

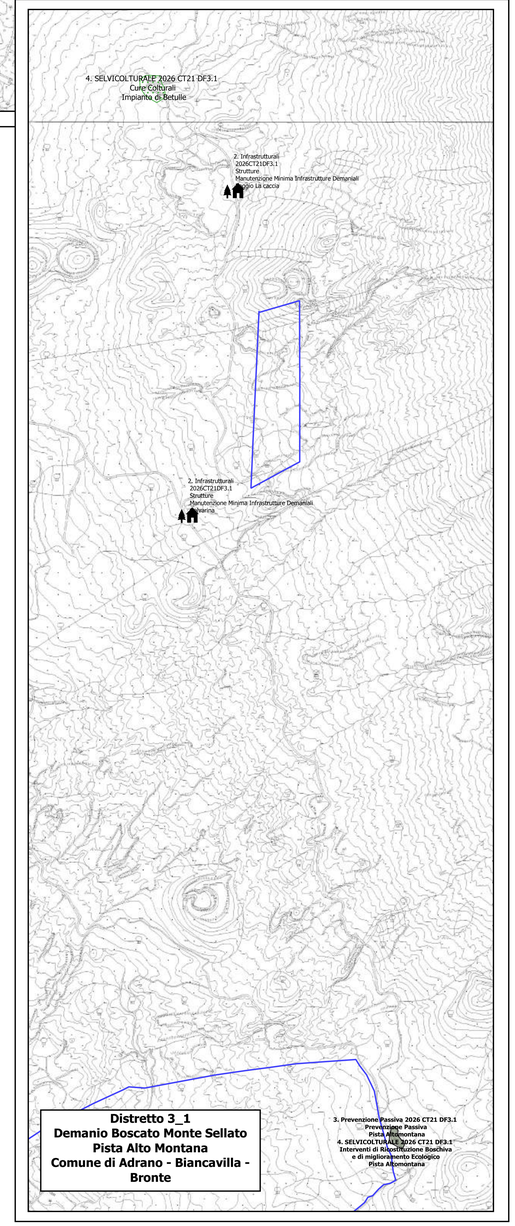

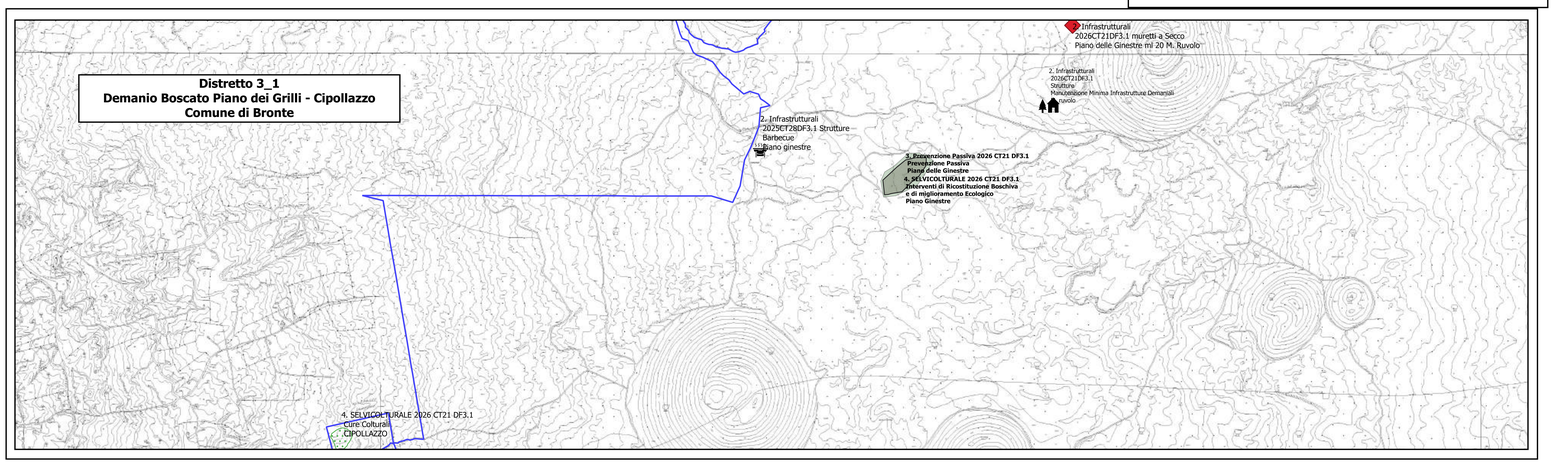

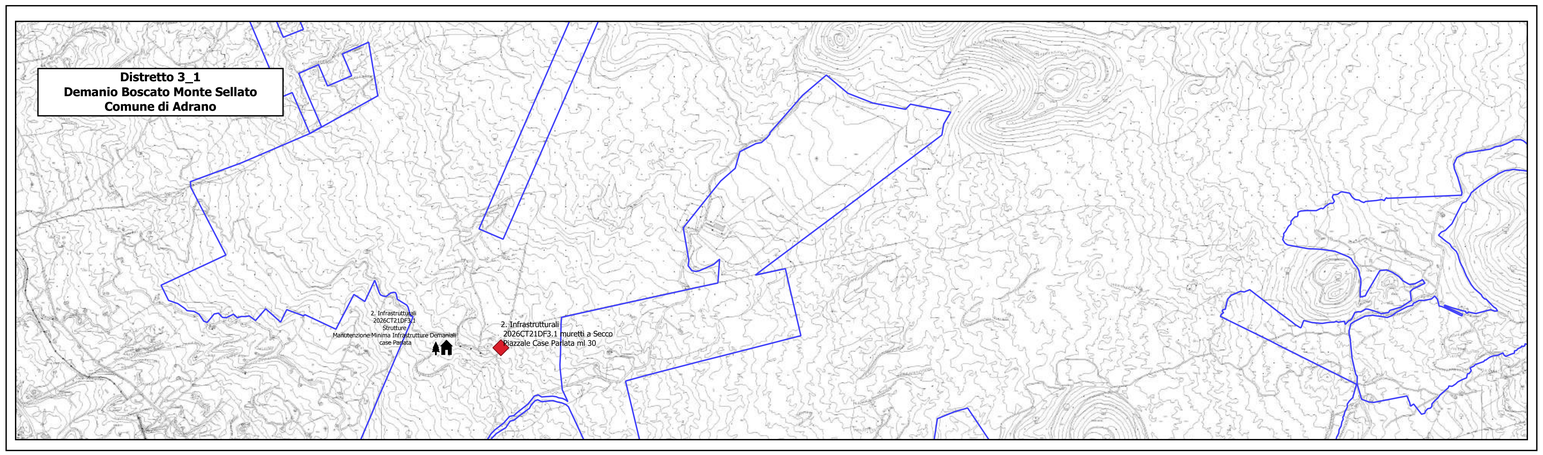

Riferimento CTR

Stralcio IGM - Disegni scala 1: 10.000

- 1 Monte Sellato - Monte Minardo - Piano dei Grilli
- 2 Bosco Chiuso - Trenta Salme - Nave
- 3 Gurrida

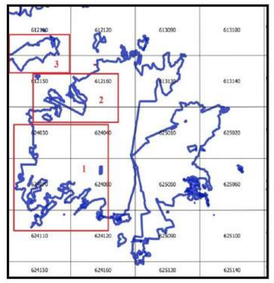

Disegni Scala 1:10.000

Cartografia generale degli interventi 1:10.000

Il progettista: *F.to Dott. Daniele Romano*
F.to Pa. Filippo Trovato

F.to Il RUP
Dott. Agatino Sidoti

Catania li