

Progetto per la Ristrutturazione di due Fabbricati, da adibire ad attività Agrituristiche, siti in Maletto (CT), C.da Roccaro, distinti in Catasto al Fig. 1, p.lle 796 e 809, ai fini delle agevolazioni previste dall' Intervento SRD03 - Investimenti nelle Aziende Agricole per la diversificazione in Attività non Agricole;

Committenza: PARRINELLO Valentina

Elaborati

☒ Inquadramento Urbanistico

Tavola:

2

Data:

Scala:


☒ 1:10.000 ☒ 1:2.000

Progettista: Dott. Ing.

Montagno Bozzone Carmelo



Dott. Ing.
Carmelo MONTAGNO
C.le E. Mattei n°11 - Bronte (CT)
tel: 95 7723186
E-MAIL: cmontagno@tiscali.it

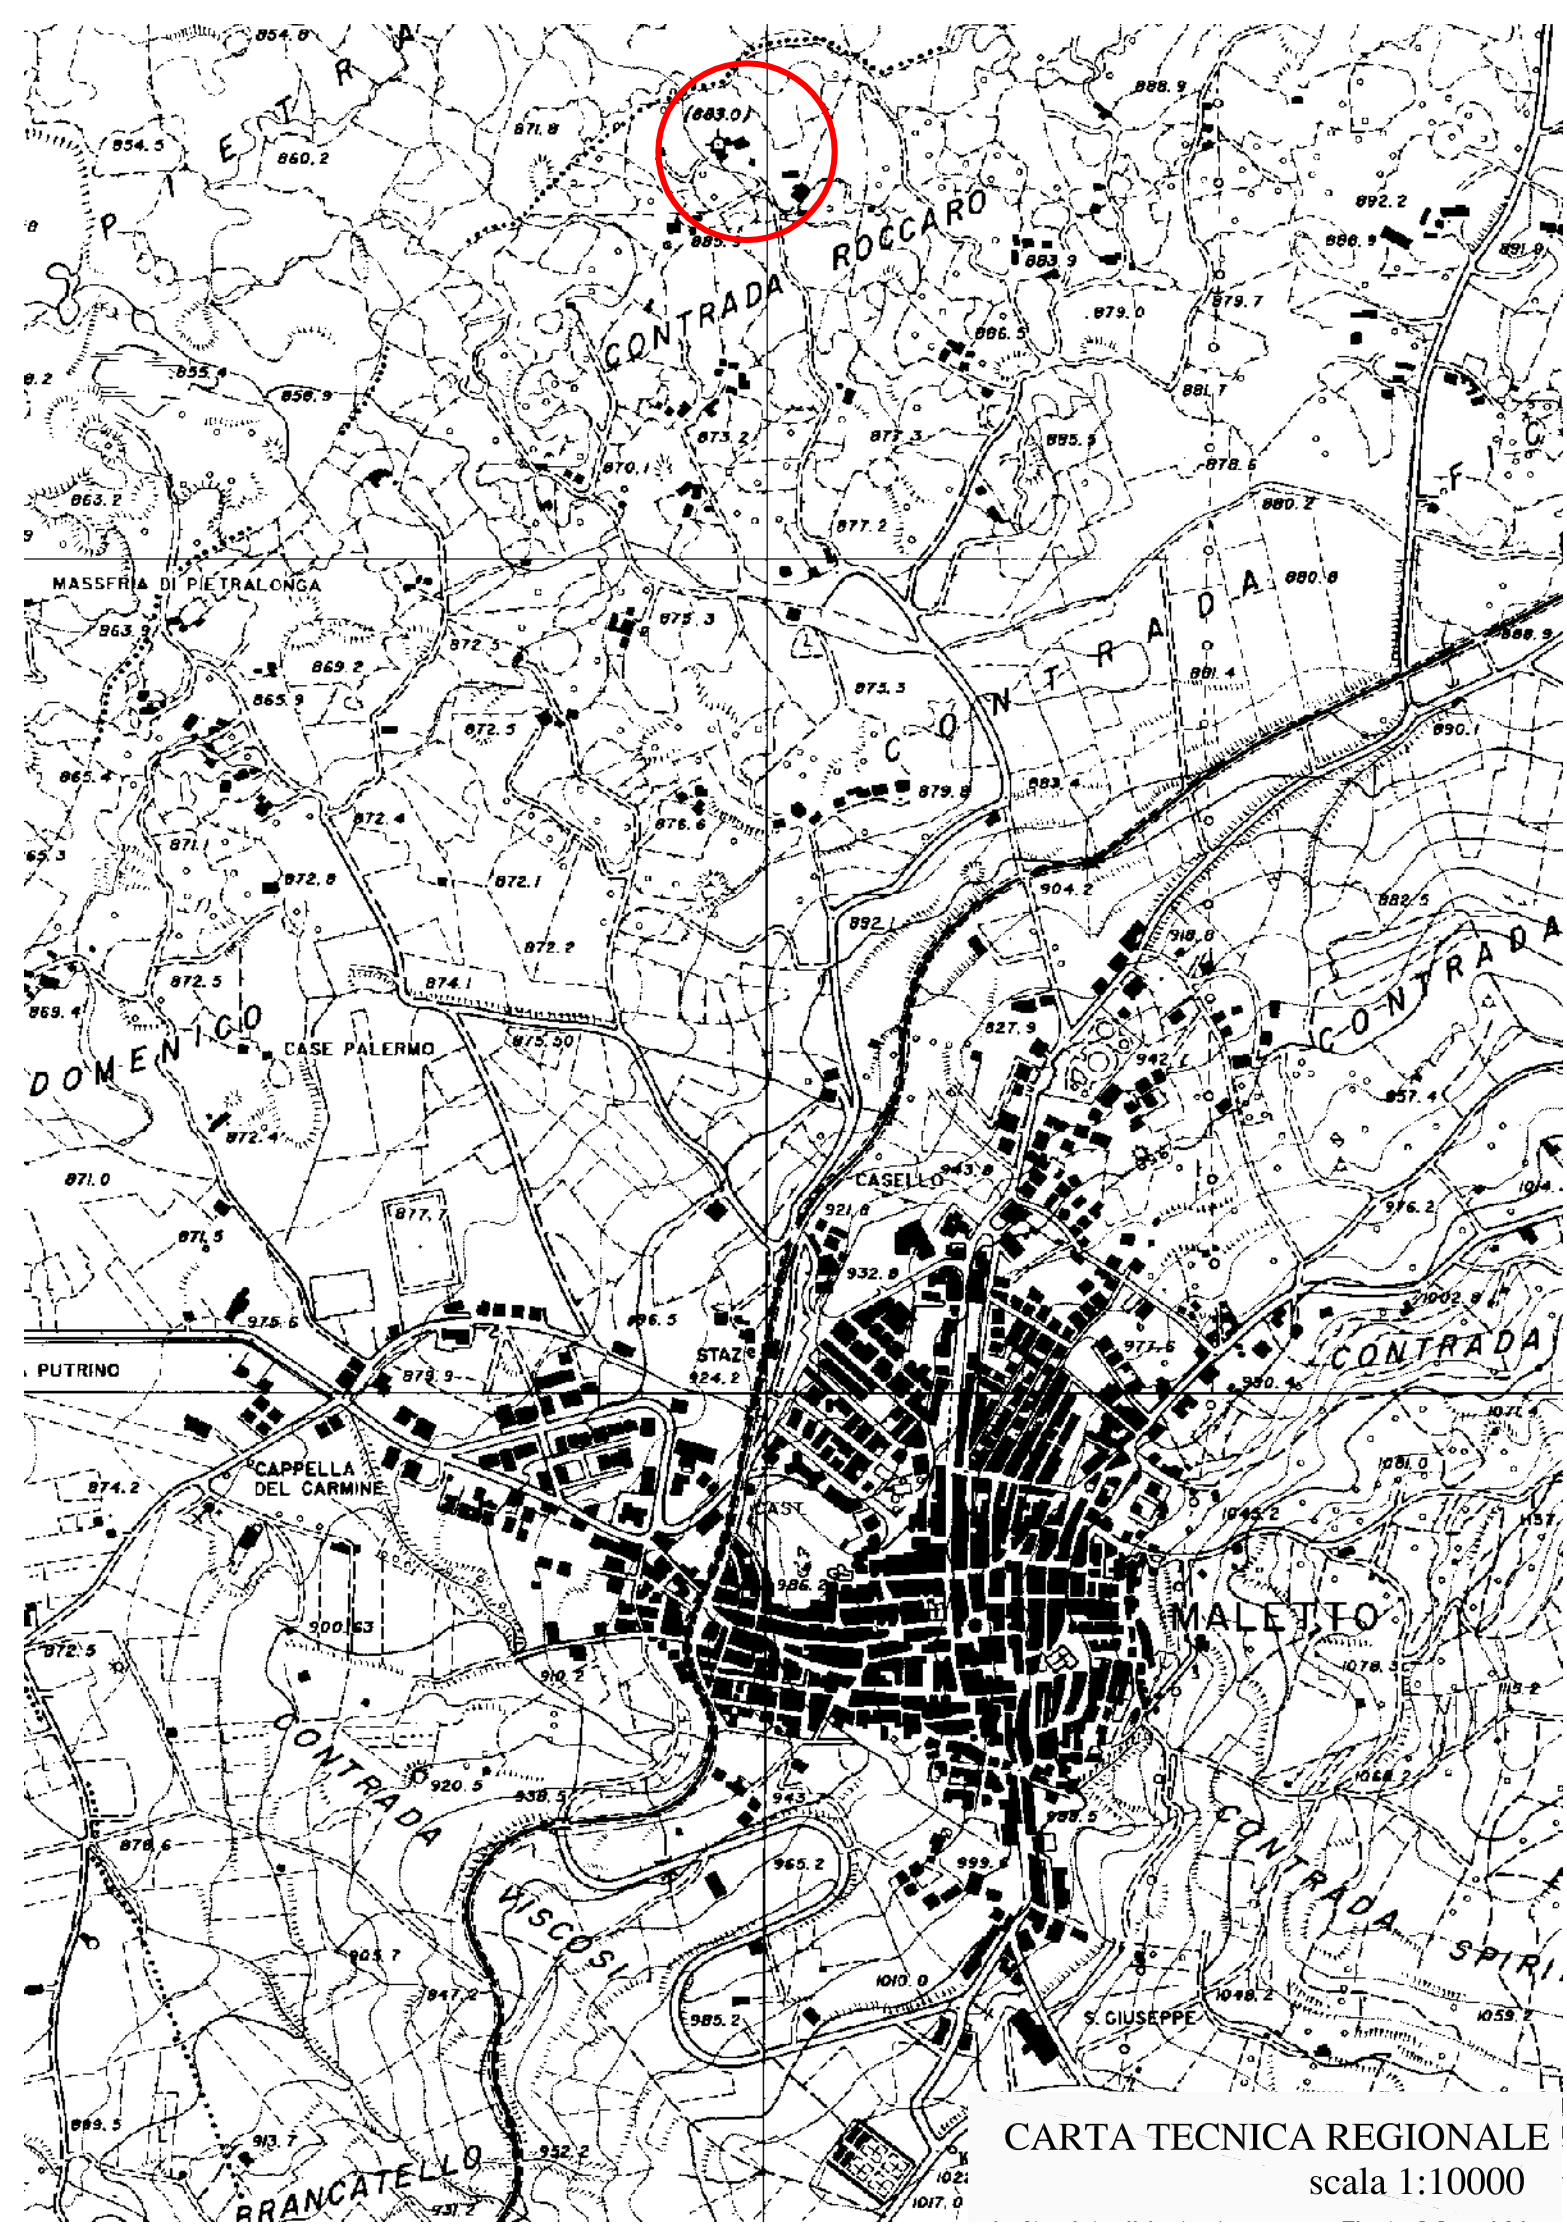

CARTA TECNICA REGIONALE
scala 1:10000

14°52'00"

8 000

9 000

B

